


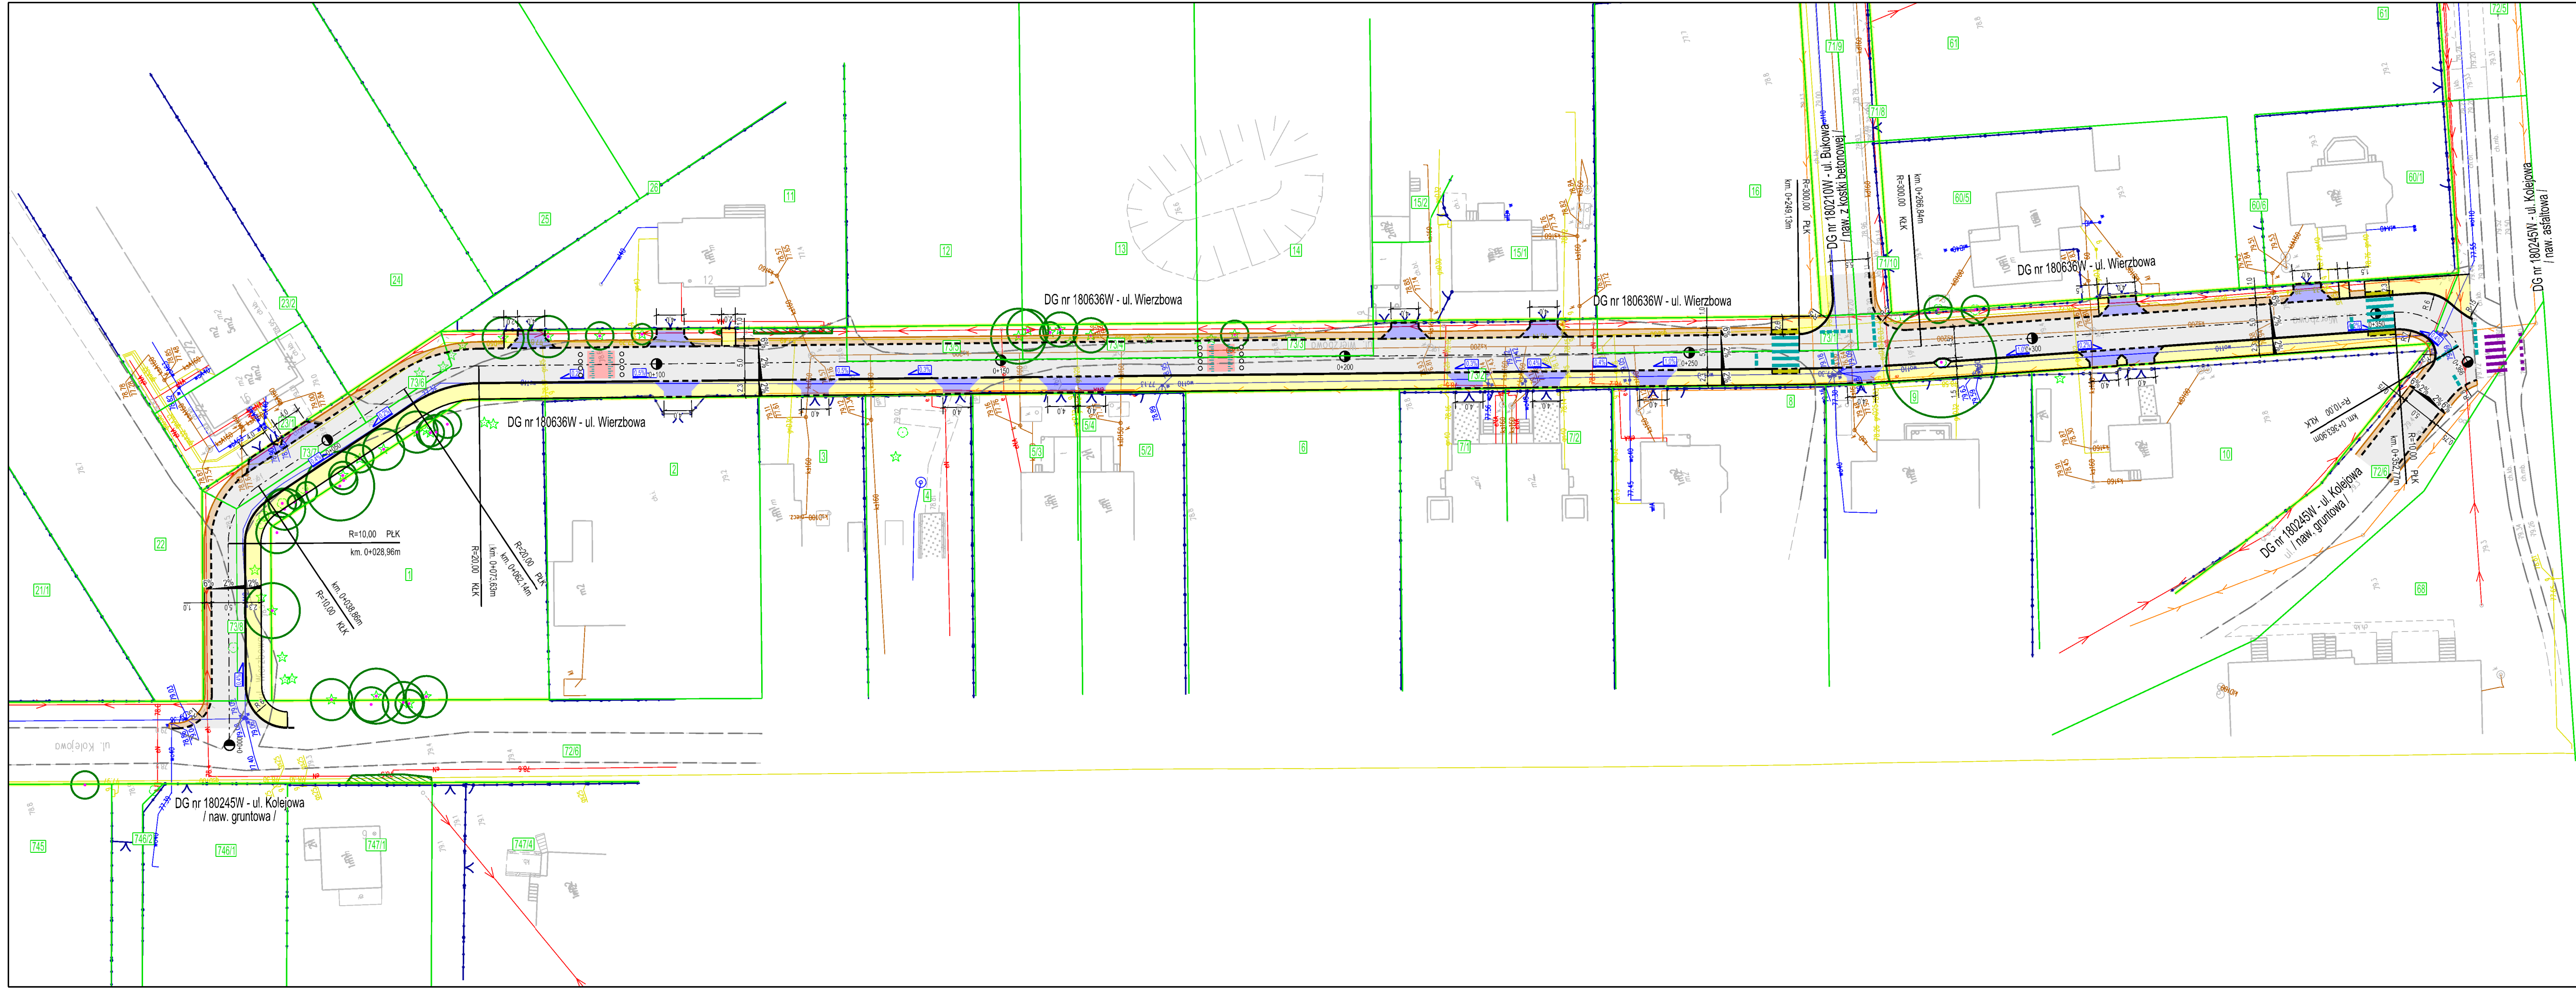

LEGENDA:

- proj. nawierzchnia jezdni z kostki betonowej
 - proj. nawierzchnia chodnika z kostki betonowej
 - proj. nawierzchnia progu zwalniającego z kostki betonowej
 - proj. nawierzchnia zjazdów z kostki betonowej
 - proj. nawierzchnia poboczy z kruszywa
 - granice ewidencyjne działek
 - granice ewidencyjne działek drogowych
 - proj. oś drogi
 - proj. krawężnik betonowy 15x30
 - proj. opornik betonowy 12x25
 - proj. krawężdź pobocza
 - oznakowanie poziome
 - istn. ogrodzenie
 - istn. krawężnik / krawędź drogi / obrzeże
- Zieleń:
- istn. drzewa z zasięgiem korony do zaadaptowania
 - istn. krzewy z zasięgiem korony do zaadaptowania

ZADANIE INWESTYCYJNE:

Przebudowa drogi gminnej nr 180636W
(ul. Wierzbowa) w Legionowie, gm. Legionowo

BIURO PROJEKTOWE:

KAPPA CONCEPT MICHAŁ CZERNICKI
ul. Wólczyńska 61 lok. 68
01-931 Warszawa

INWESTOR:

PREZYDENT MIASTA LEGIONOWO
ul. Józefa Piłsudskiego 41
05-120 Legionowo

FAZA:

KONCEPCJA

TEMAT RYSUNKU:

PLAN ZAGOSPODAROWANIA TERENU - WARIANT A

PROJEKTANT - br. drogowa
mgr inż. Michał Czernicki

NR UPRAWNIEN
MAZ/0017/PWOD/14

PODPIS:
[Signature]

DATA:
02.2025

SKALA:
1 : 500

NR RYSUNKU:
K-2A