
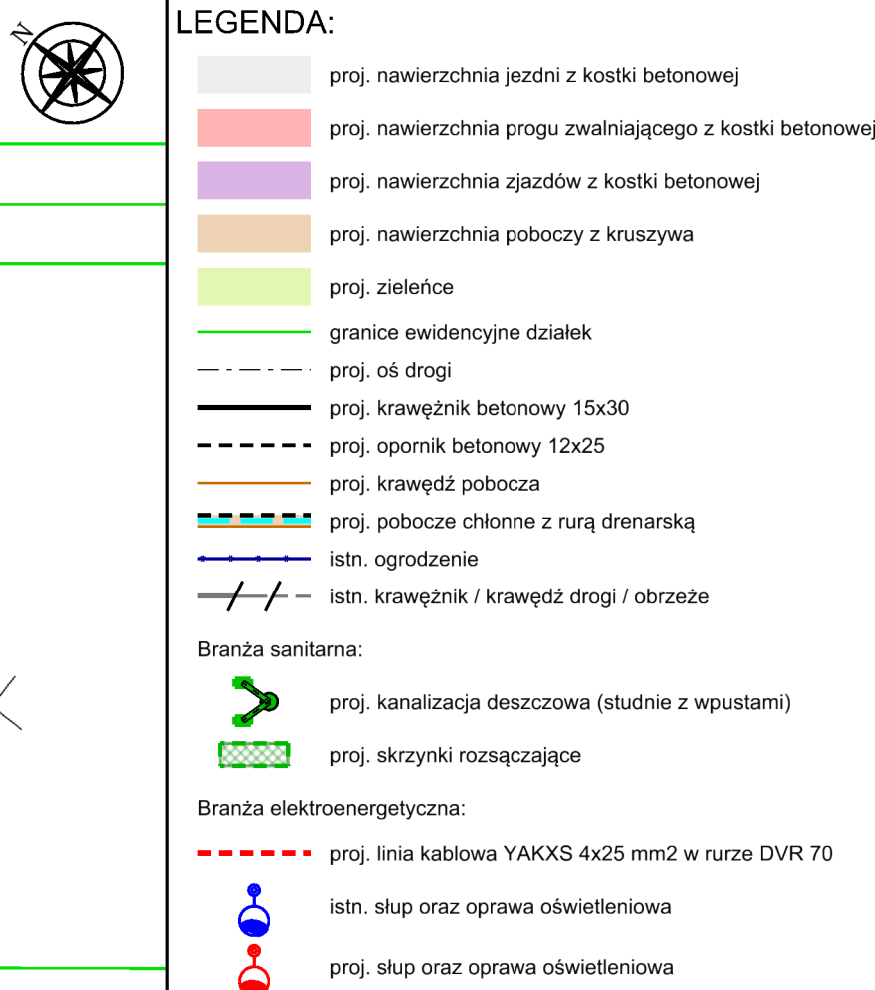


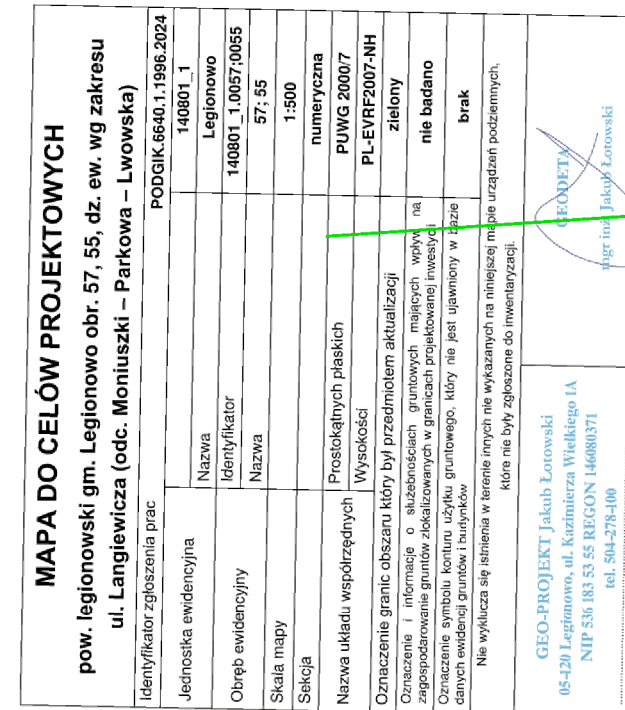

ZADANIE INWESTYCYJNE:
Przebudowa drogi gminnej nr 180258W
(ul. M. Langiewicza) w Legionowie, gm. Legionowo

BIURO PROJEKTOWE:

 KAPPA CONCEPT MICHAŁ CZERNICKI
ul. Wólczyńska 61 lok. 68
01-931 Warszawa

INWESTOR:

 **PREZYDENT MIASTA LEGIONOWO**
ul. Józefa Piłsudskiego 41
05-120 Legionowo

FAZA:	PROJEKT BUDOWLANO-WYKONAWCZY
-------	------------------------------

TEMAT RYSUNKU:
PLAN ZAGOSPODAROWANIA TERENU

PROJEKTANT - <i>br. drogowa</i> mgr inż. Michał Czernicki		NR UPRAWNIEN MAZ/0017/PWOD/14	PODPIS:
SPRAWDZAJĄCY - <i>br. drogowa</i> inż. Andrzej Malinowski		NR UPRAWNIEN MAZ/0123/POOD/08	PODPIS:
DATA: 10.2024	SKALA: 1 : 500	NR RYSUNKU: PBW-2	