


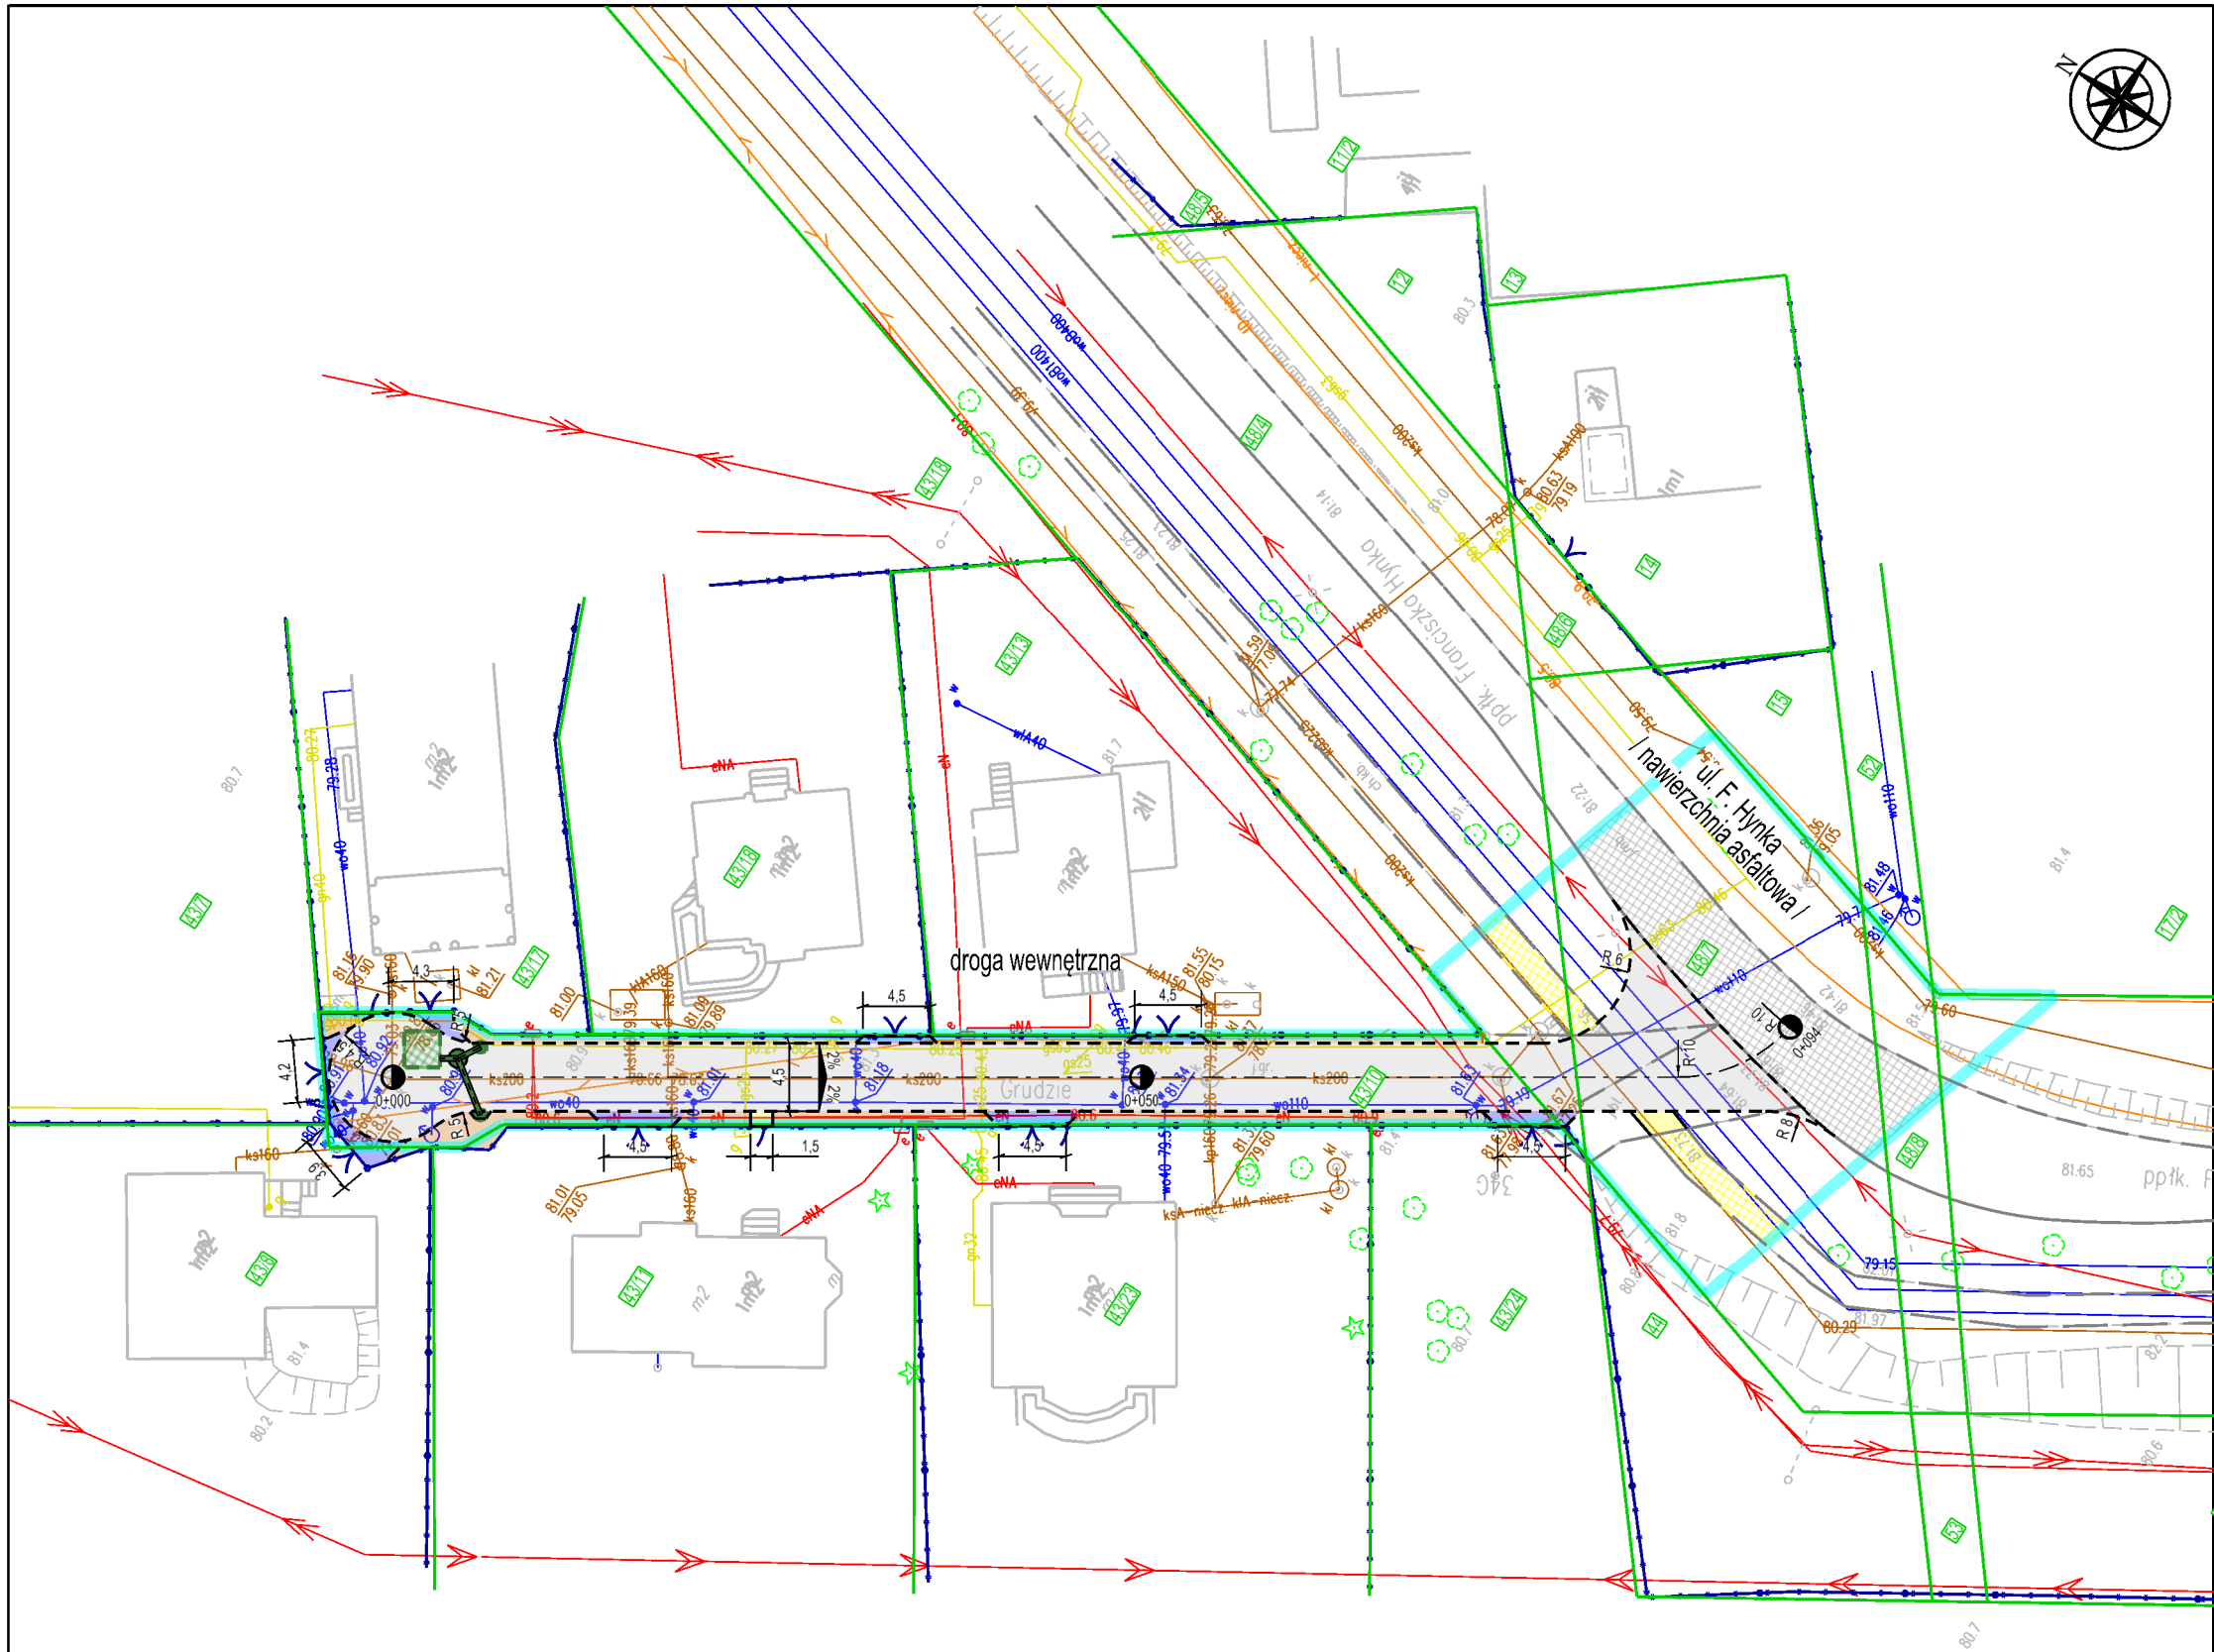

LEGENDA:

proj. jezdnia

proj. droga dla pieszych

proj. zjazd

proj. pobocze

granice ewidencyjne działek

proj. zakres inwestycji

proj. oś drogi

proj. opornik betonowy 12x25

proj. obrzeże betonowe 8x30

istn. ogrodzenie

istn. krawężnik / krawędź drogi / obrzeże

Branża sanitarna:

proj. kanalizacja deszczowa (studnie z wpustami)

proj. skrzynki rozsączające

ZADANIE INWESTYCYJNE:

Budowa drogi wewnętrznej na dz. 43/10
obręb 0014 Legionowo, gm. Legionowo

BIURO PROJEKTOWE:

KAPPA
CONCEPT

KAPPA CONCEPT MICHAŁ CZERNICKI

ul. Lemiesz 58a

03-030 Warszawa

INWESTOR:

PREZYDENT MIASTA LEGIONOWO

ul. Józefa Piłsudskiego 41

05-120 Legionowo

FAZA:

KONCEPCJA

TEMAT RYSUNKU:

PLAN ZAGOSPODAROWANIA TERENU

PROJEKTANT - br. drogowa

mgr inż. Michał Czernicki

NR UPRAWNIEŃ

MAZ/0017/PWOD/14

PODPIS:

DATA:

06.2026

SKALA:

1 : 500

NR RYSUNKU:

PZT