


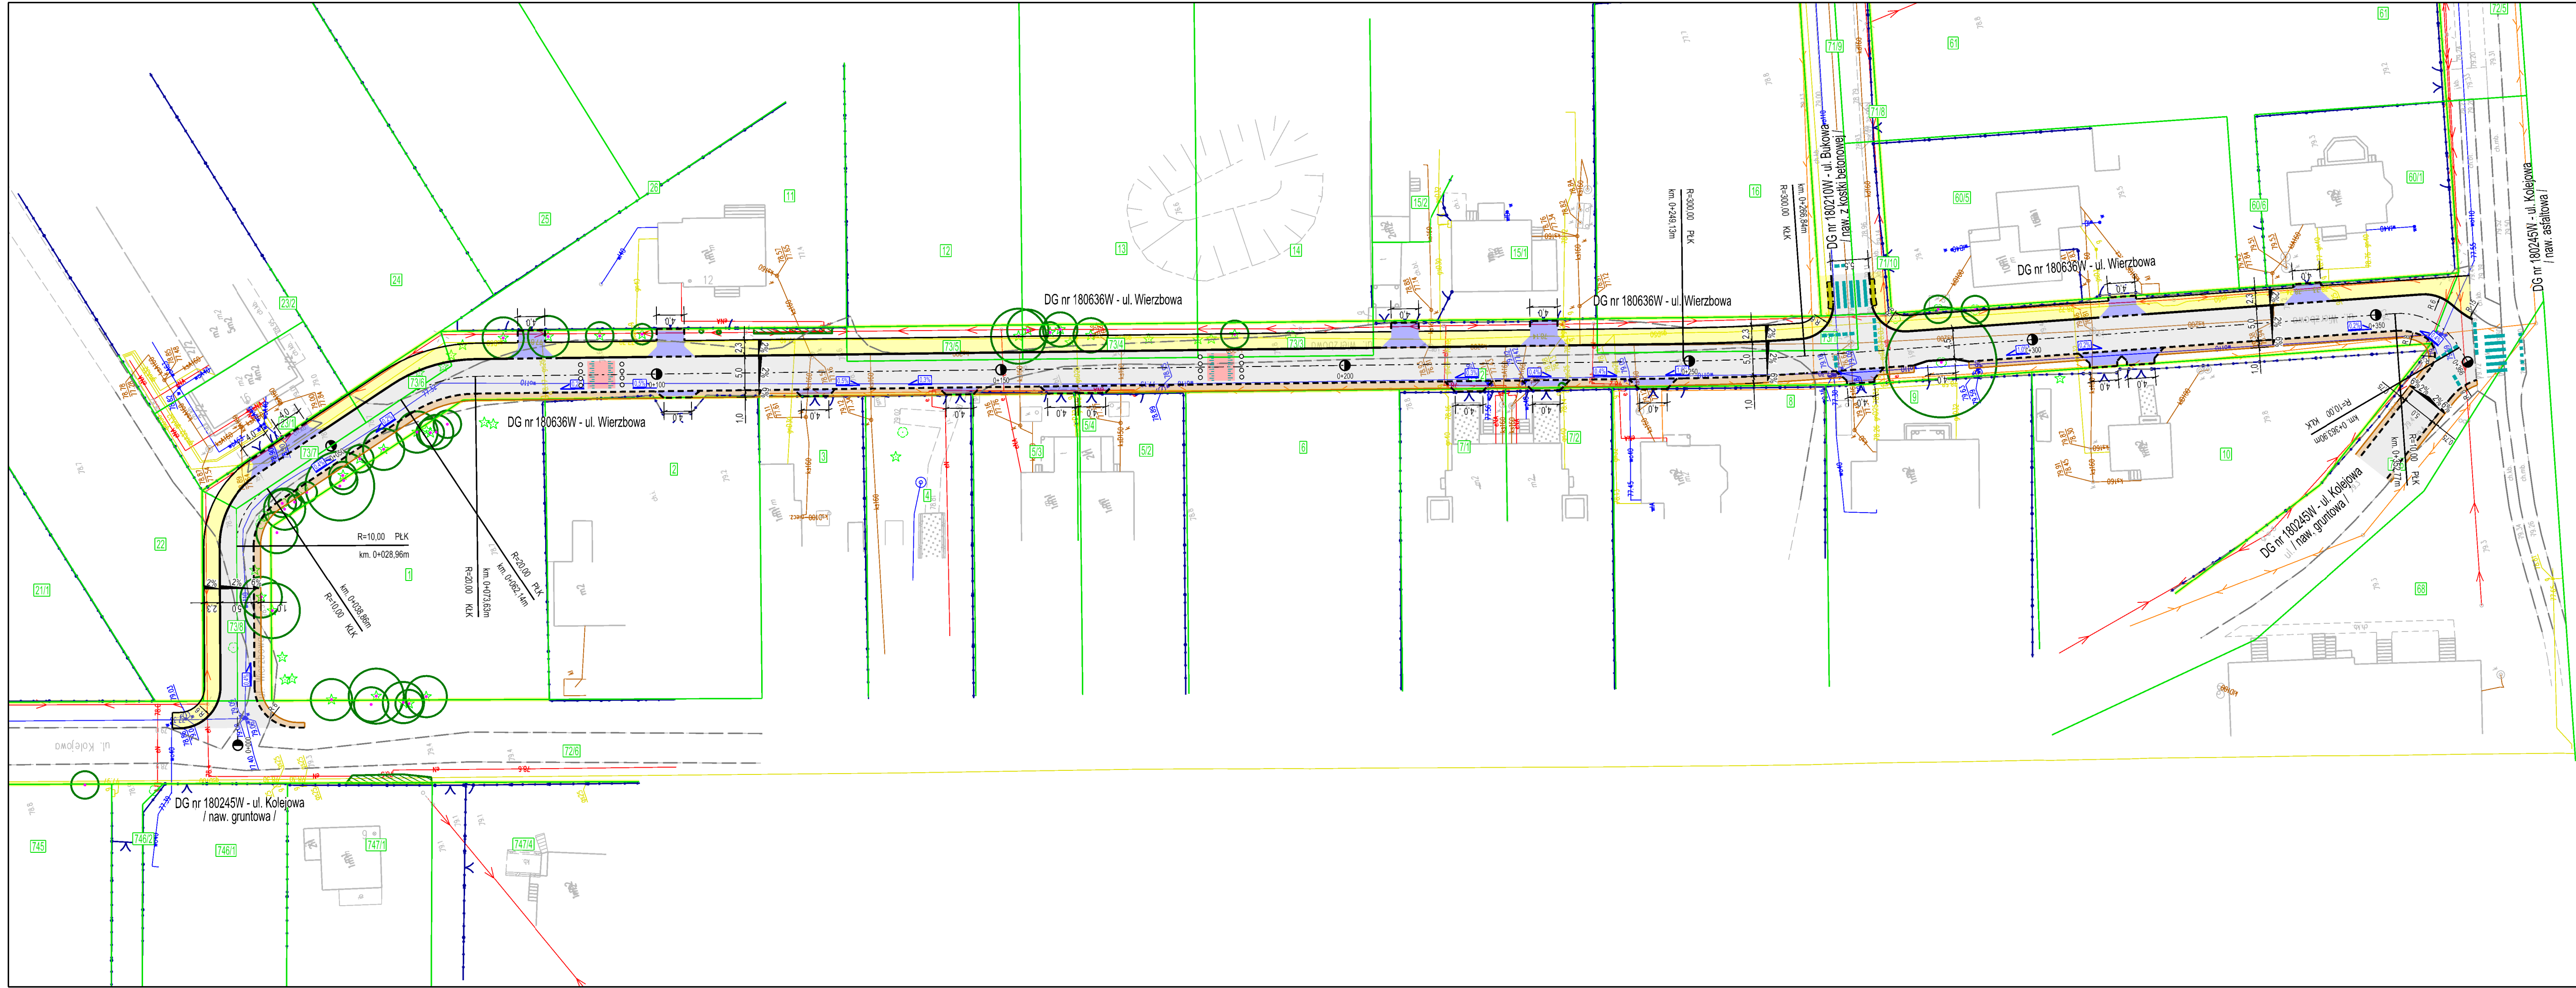

LEGENDA:

- proj. nawierzchnia jezdni z kostki betonowej
- proj. nawierzchnia chodnika z kostki betonowej
- proj. nawierzchnia progu zwalniającego z kostki betonowej
- proj. nawierzchnia zjazdów z kostki betonowej
- proj. nawierzchnia poboczy z kruszywa
- granicie ewidencyjne działek
- granicie ewidencyjne działek drogowych
- proj. oś drogi
- proj. krawężnik betonowy 15x30
- proj. opornik betonowy 12x25
- proj. krawędź pobocza
- oznakiowanie poziome
- istn. ogrodzenie
- istn. krawężnik / krawędź drogi / obrzeże

Zieleń:

- istn. drzewa z zasięgiem korony do zaadaptowania
- istn. krzewy z zasięgiem korony do zaadaptowania

ZADANIE INWESTYCYJNE:

Przebudowa drogi gminnej nr 180636W
(ul. Wierzbowa) w Legionowie, gm. Legionowo

BIURO PROJEKTOWE:

KAPPA CONCEPT MICHAŁ CZERNICKI
ul. Wólczyńska 61 lok. 68
01-931 Warszawa

INWESTOR:

PREZYDENT MIASTA LEGIONOWO
ul. Józefa Piłsudskiego 41
05-120 Legionowo

FAZA: KONCEPCJA

TEMAT RYSUNKU:
PLAN ZAGOSPODAROWANIA TERENU - WARIANT B

PROJEKTANT - br. drogowa
mgr inż. Michał Czernicki

NR UPRAWNIEN
MAZ/0017/PWOD/14

PODPIS:

DATA:
02.2025

SKALA:
1 : 500

NR RYSUNKU:
K-2B