


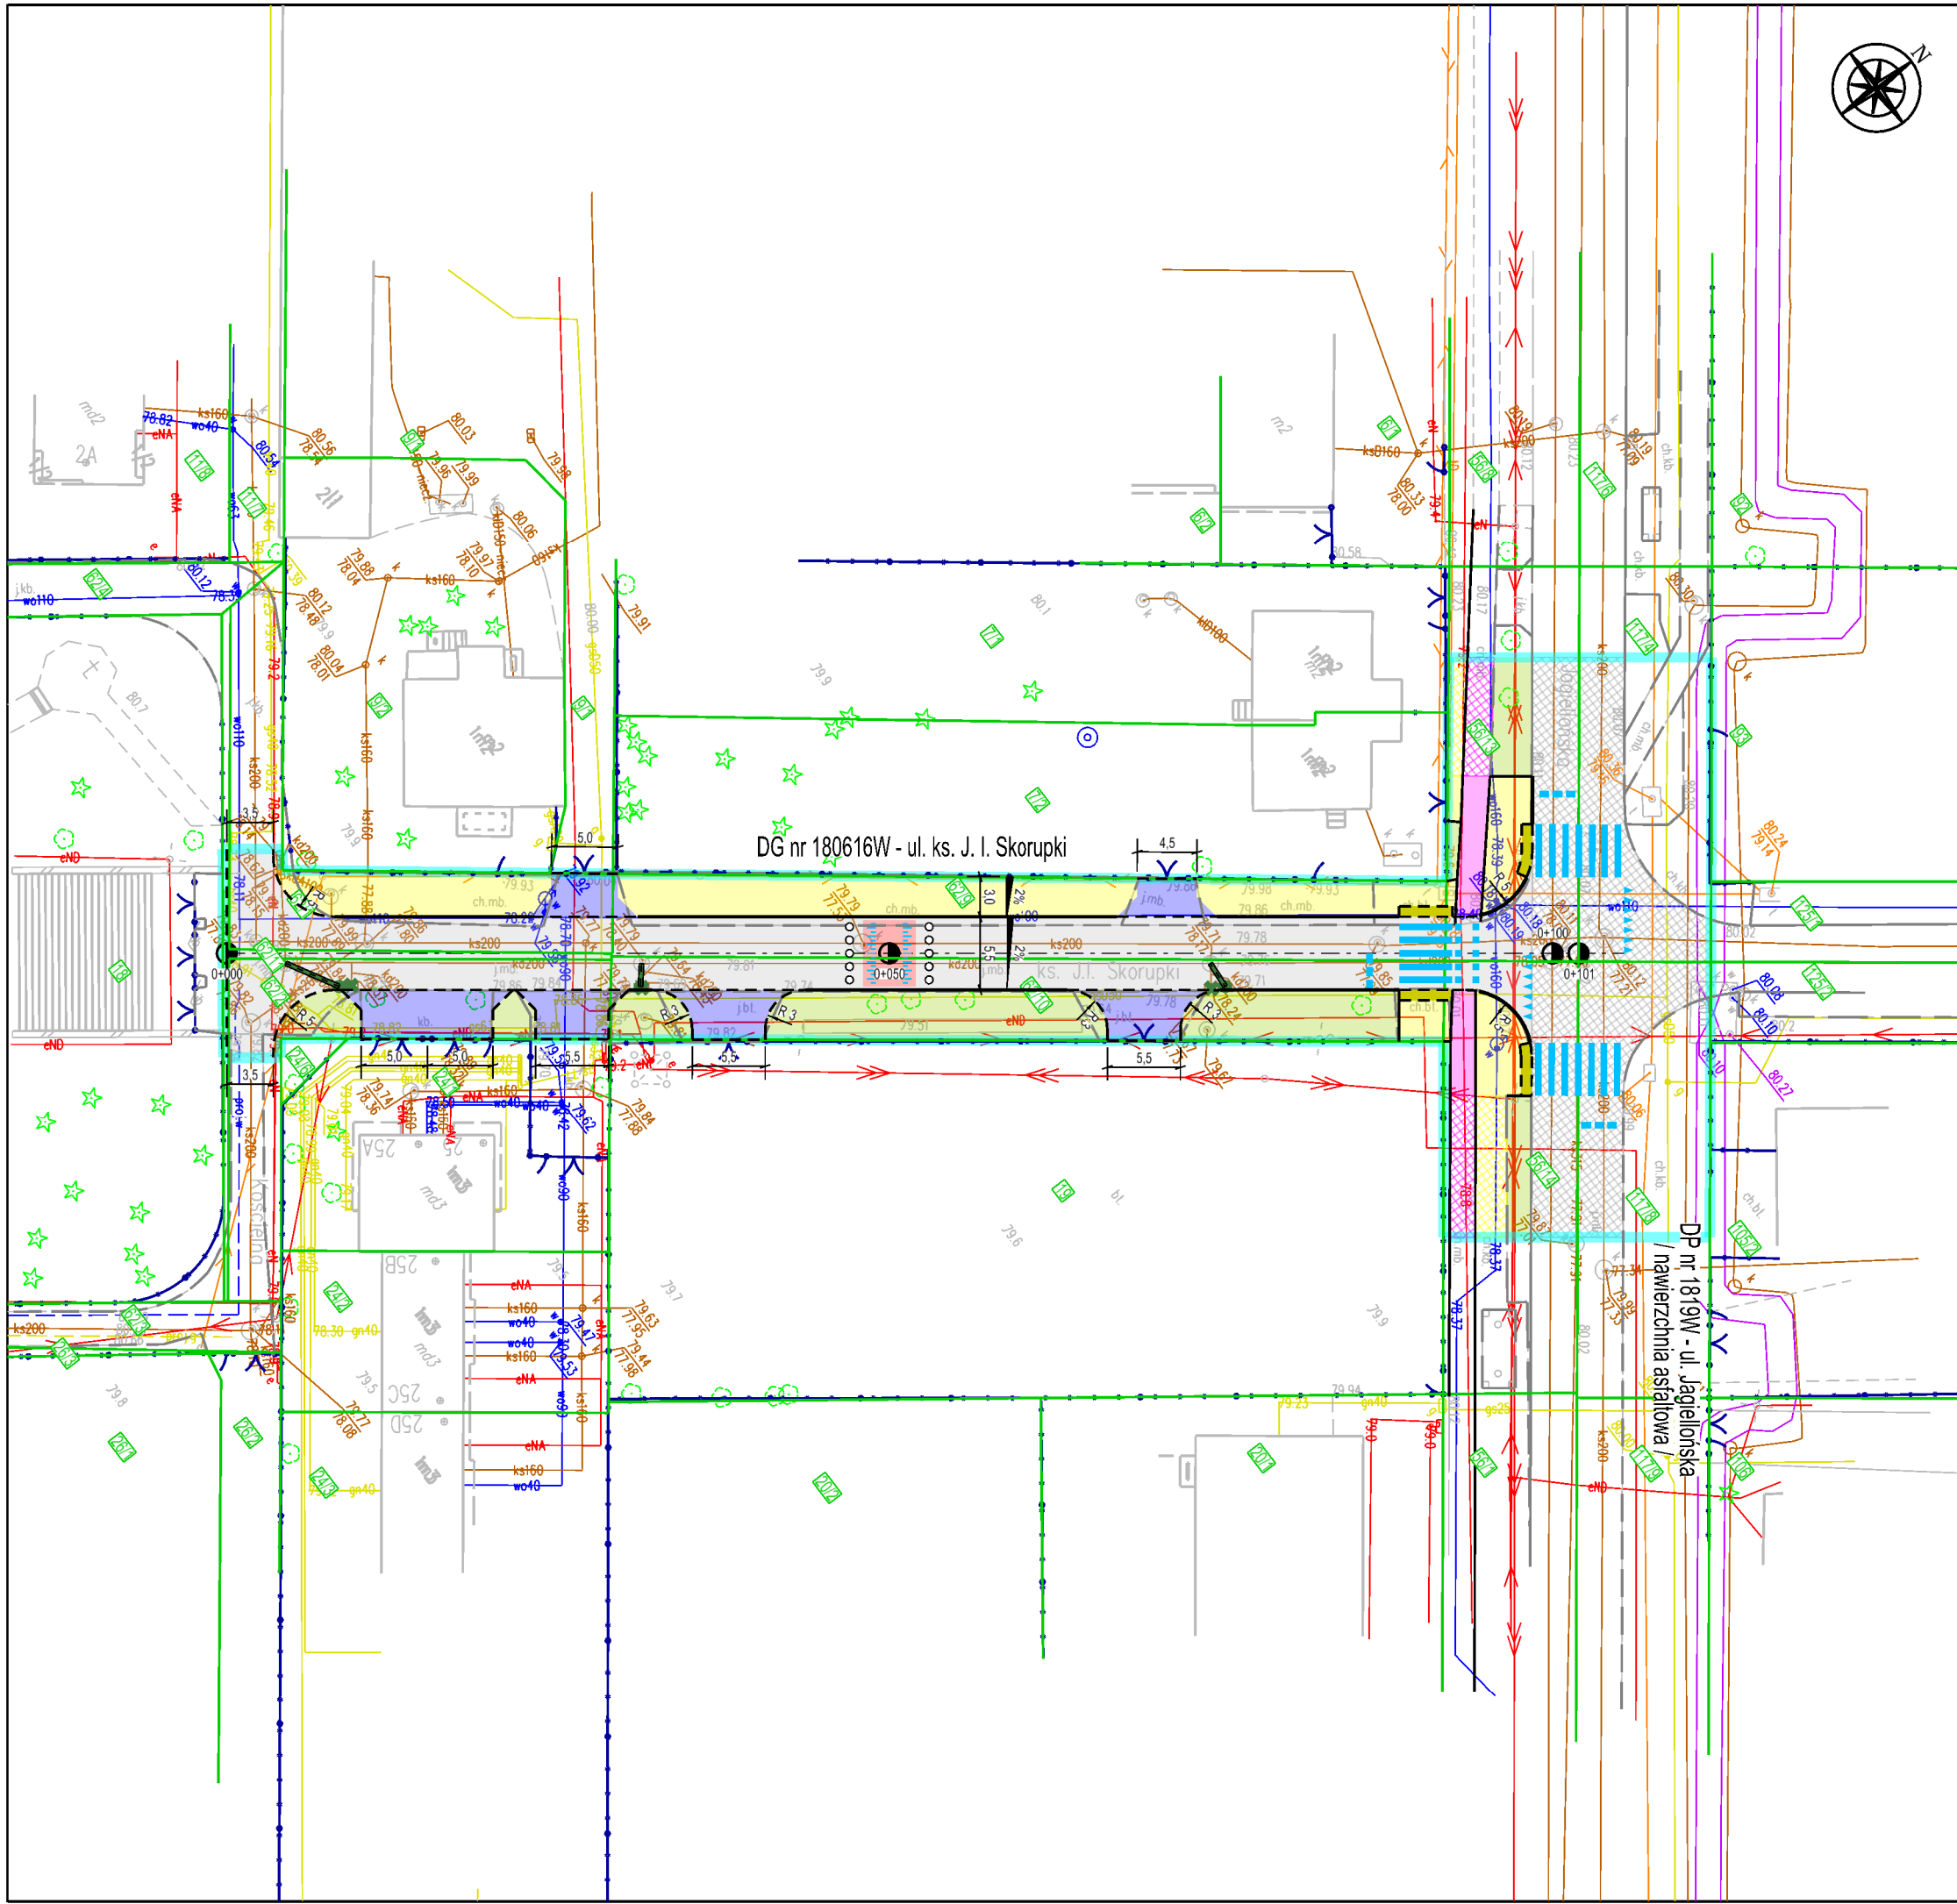

LEGENDA:

proj. jezdnia

proj. droga dla pieszych

proj. droga dla rowerów

proj. próg zwalniający

proj. zjazd

proj. zieleni

granice ewidencyjne działek

proj. zakres inwestycji

proj. oś drogi

proj. krawężnik betonowy 15x30

proj. opornik betonowy 12x25

proj. obrzeże betonowe 8x30

proj. dwa rzędy płyt żółtych z wypustkami o wymiarze 40x40

proj. oznakowanie poziome

istn. ogrodzenie

istn. krawężnik / krawędź drogi / obrzeże

Branża sanitarna:

proj. kanalizacja deszczowa (studnie z wpustami)

ZADANIE INWESTYCYJNE:

Przebudowa drogi gminnej nr 180616W
(ul. ks. J. I. Skorupki) w Legionowie, gm. Legionowo

BIURO PROJEKTOWE:

KAPPA
CONCEPT

KAPPA CONCEPT MICHAŁ CZERNICKI

ul. Lemiesz 58a

03-030 Warszawa

INWESTOR:

PREZYDENT MIASTA LEGIONOWO

ul. Józefa Piłsudskiego 41

05-120 Legionowo

FAZA:

KONCEPCJA

TEMAT RYSUNKU:

PLAN ZAGOSPODAROWANIA TERENU

PROJEKTANT - br. drogowa

mgr inż. Michał Czernicki

NR UPRAWNIEŃ

MAZ/0017/PWOD/14

PODPIS:

DATA:

06.2026

SKALA:

1 : 500

NR RYSUNKU:

PZT