


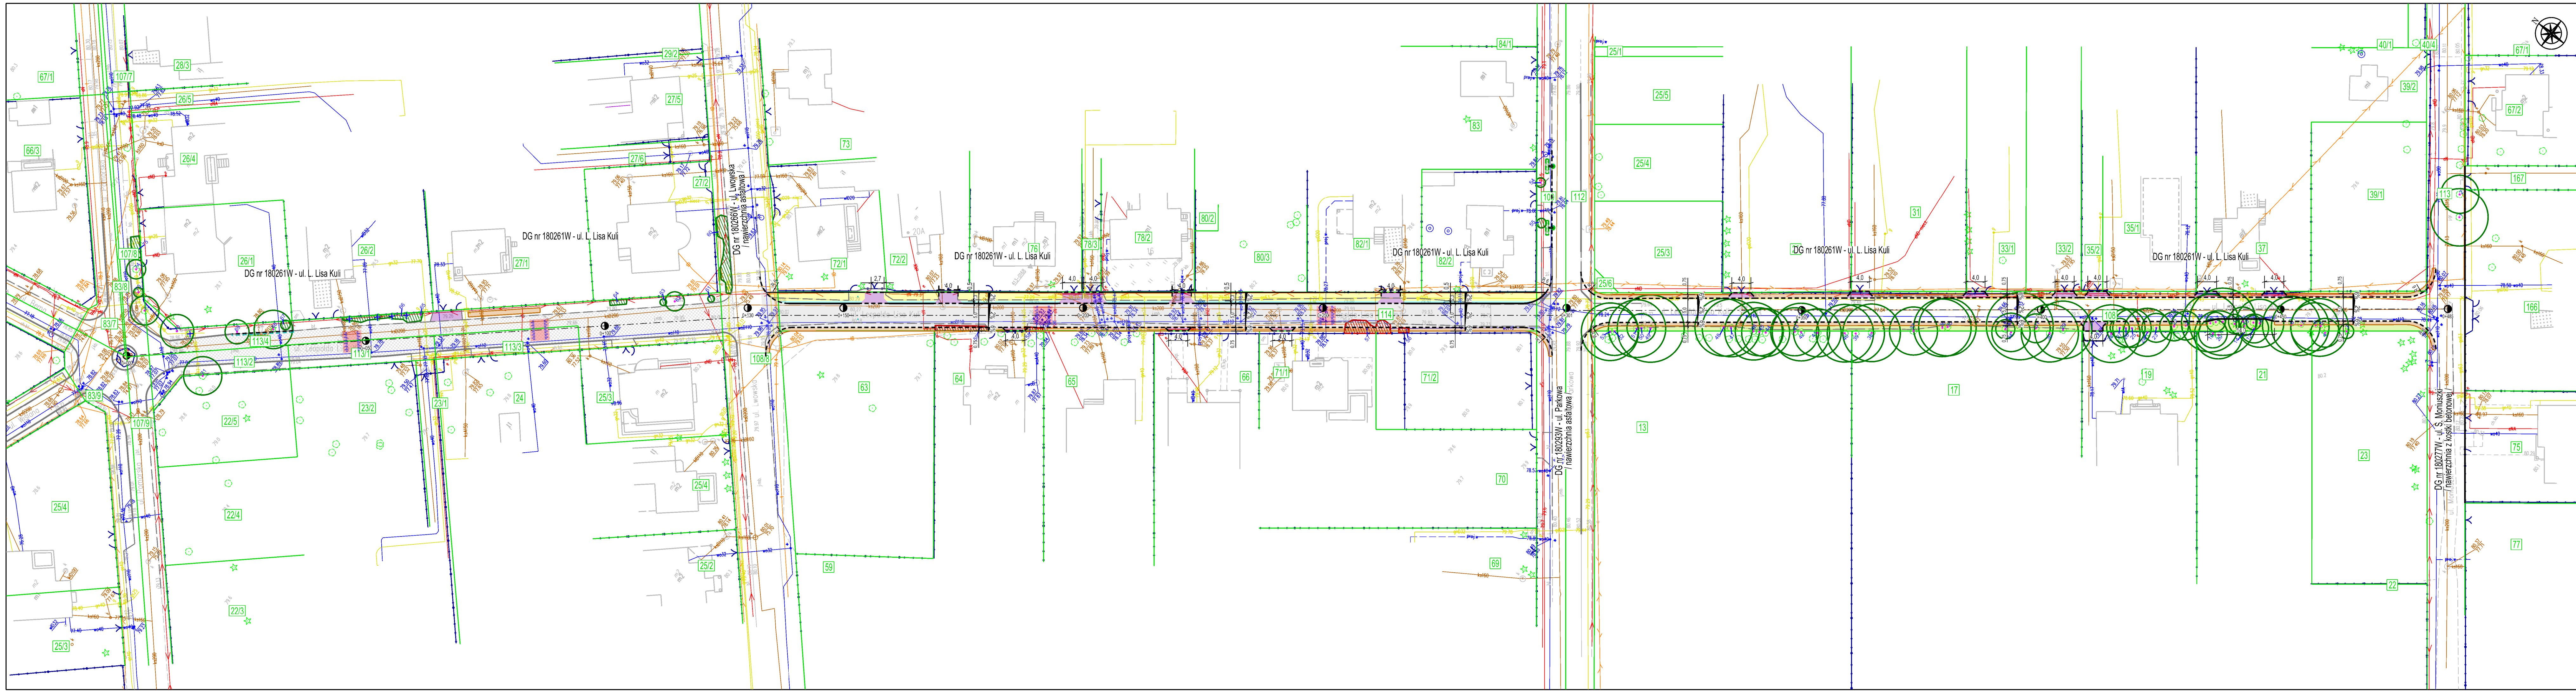

LEGENDA:

- proj. nawierzchnia jezdni asfaltowej
- proj. frezowanie nawierzchni jezdni i wykonanie warstwy szcieralnej
- proj. nawierzchnia progu zwalniającego z kostki betonowej
- proj. nawierzchnia chodnika z kostki betonowej
- proj. nawierzchnia pasa bezpieczeństwa z kostki betonowej
- proj. nawierzchnia zjazdów z kostki betonowej
- proj. nawierzchnia poboczy z kruszywa
- proj. zieleńce
- granice ewidencyjne działek
- proj. oś drogi
- proj. krawężnik betonowy 15x30
- proj. opomnik betonowy 12x25
- proj. krawędź pobocza
- proj. ściek przykrawężnikowy z kostki betonowej
- oznakowanie poziome
- istn. ogrodzenie
- istn. krawężnik / krawędź drogi / obrzeże

Branża sanitarna:

- proj. kanalizacja deszczowa (studnie z wpustami)
- proj. skrzynki rozszarpijące

Zielen:

- istn. drzewa z numerem inwentaryzacyjnym i zasięgiem korony
- istn. krzewy z numerem inwentaryzacyjnym i zasięgiem korony
- istn. drzewa z numerem inwentaryzacyjnym i zasięgiem korony planowane do usunięcia
- istn. krzewy z numerem inwentaryzacyjnym i zasięgiem korony planowane do usunięcia

ZADANIE INWESTYCYJNE:

Przebudowa drogi gminnej nr 180261W (ul. L. Lisa Kuli) w Legionowie, gm. Legionowo

BIURO PROJEKTOWE:

KAPPA CONCEPT MICHAŁ CZERNICKI
ul. Wólczyńska 61 lok. 68
01-931 Warszawa

INWESTOR:

PREZYDENT MIASTA LEGIONOWO
ul. Józefa Piłsudskiego 41
05-120 Legionowo

FAZA:

KONCEPCJA

TEMAT RYSUNKU:

PLAN ZAGOSPODAROWANIA TERENU

PROJEKTANT - br. drogowa mgr inż. Michał Czernicki	NR UPRAWNIEN MAZ/0017/PWD/14	PODPIS:
--	--	--------------------

DATA: 06.2024	SKALA: 1 : 500	NR RYSUNKU: K-2
-------------------------	--------------------------	---------------------------