


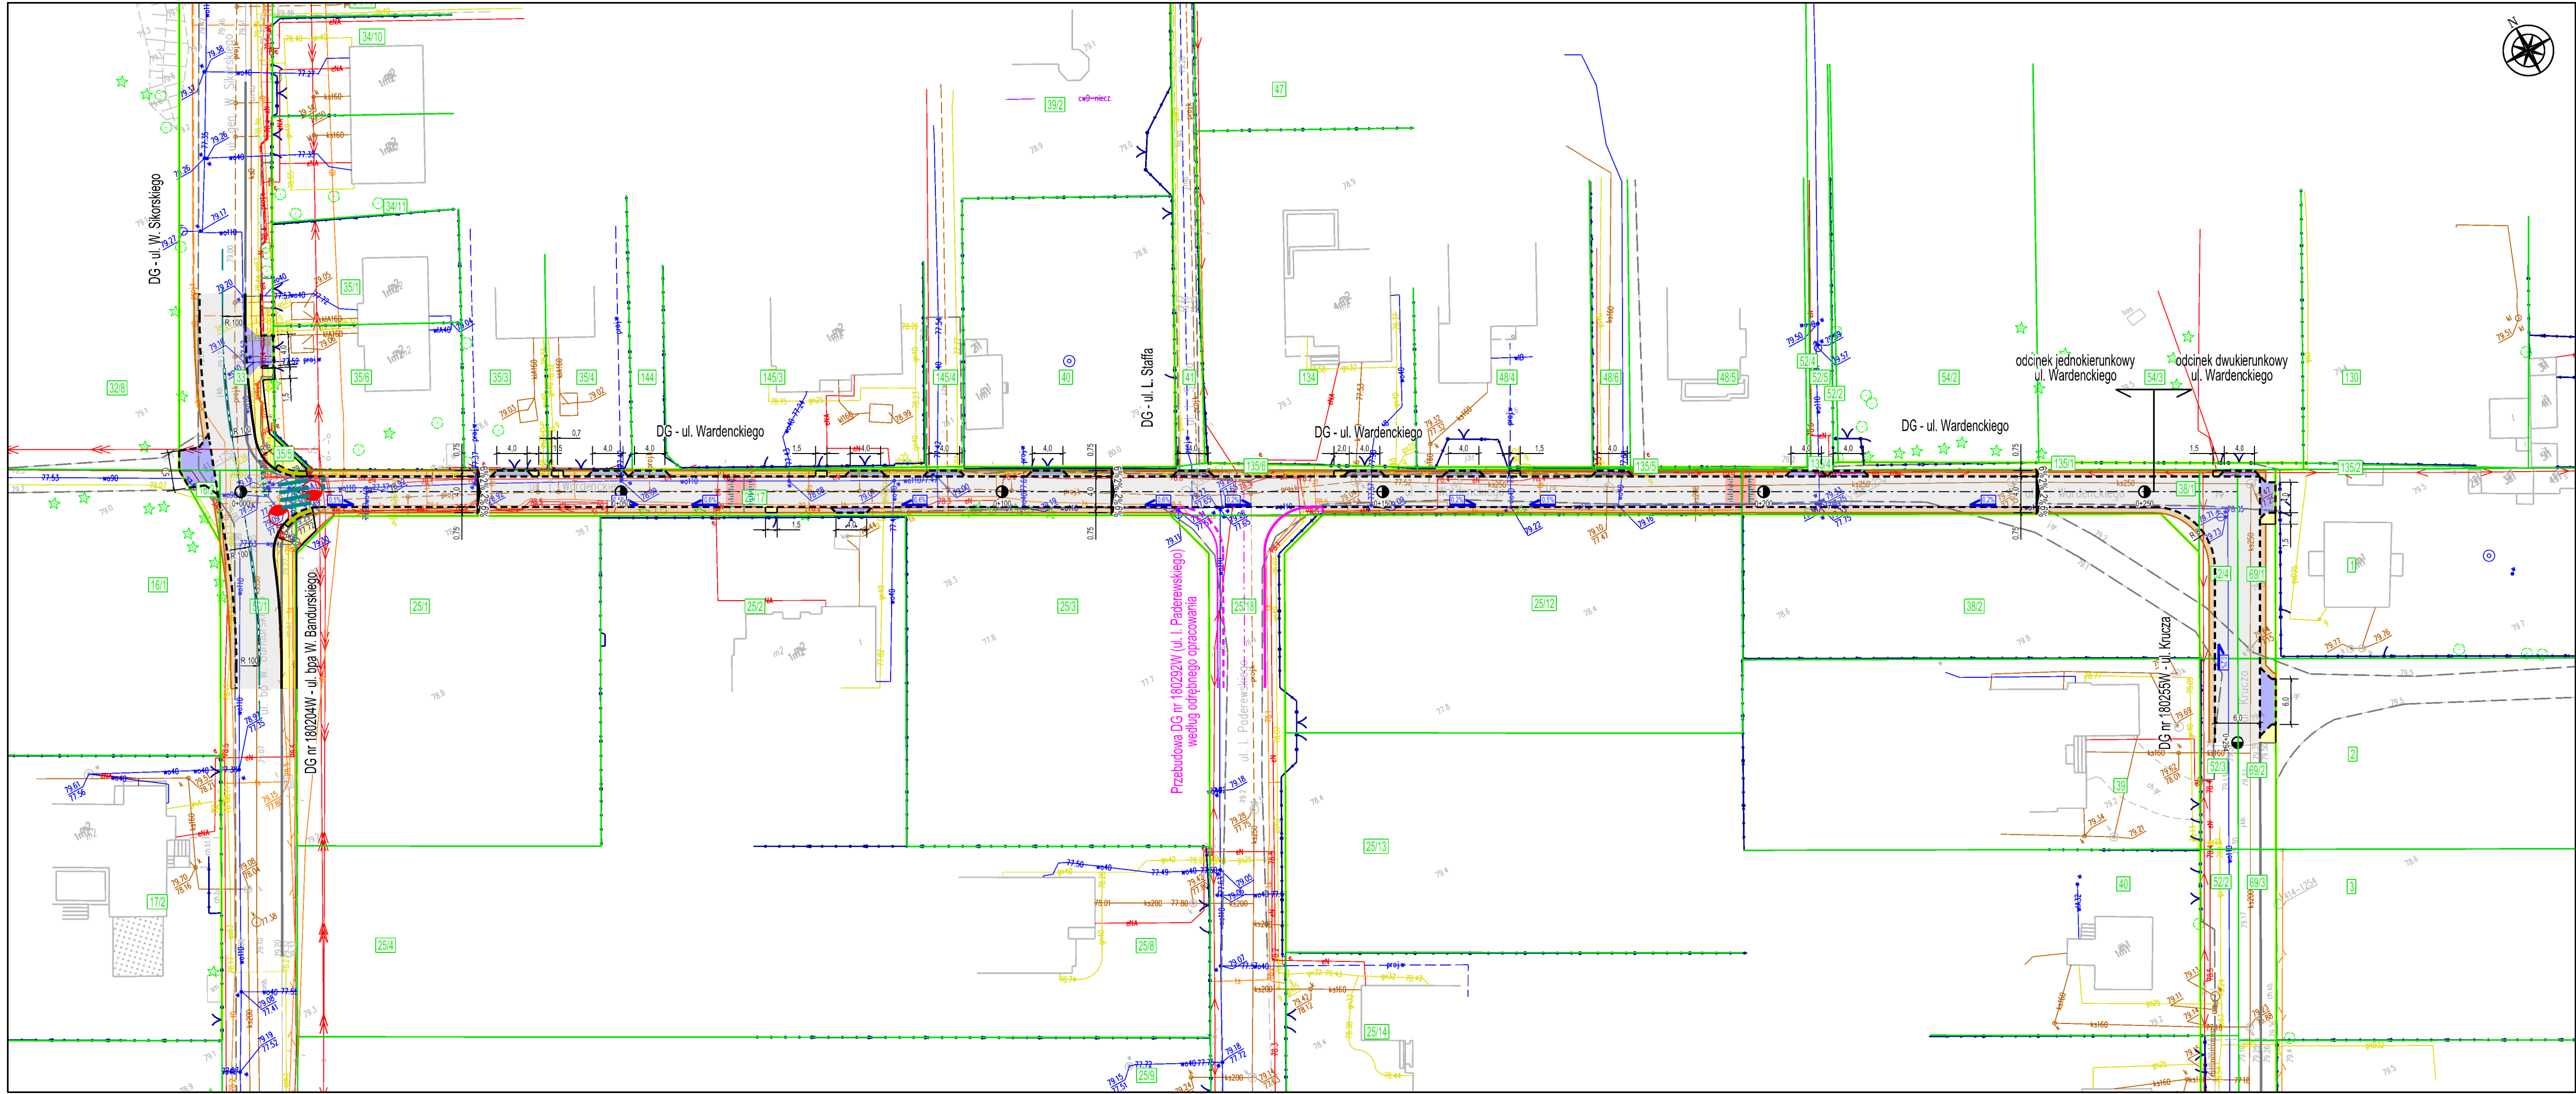

LEGENDA:

- proj. nawierzchnia jezdni z kostki betonowej
- proj. nawierzchnia progu zwalniającego z kostki betonowej
- proj. nawierzchnia zjazdów z kostki betonowej
- proj. nawierzchnia chodnika
- proj. nawierzchnia poboczy z kruszywa
- granice ewidencyjne działek
- granice ewidencyjne działek drogowych
- proj. oś drogi
- proj. krawężnik betonowy 15x30
- proj. opornik betonowy 12x25
- proj. krawędź pobocza
- oznakowanie poziome
- istn. ogrodzenie
- istn. krawężnik / krawędź drogi / obrzeże

Branża elektroenergetyczna:

- proj. słup oraz oprawa oświetleniowa doświetlająca przejście dla pieszych

ZADANIE INWESTYCYJNE:

Przebudowa drogi gminnej ul. Wardenckiego
w Legionowie, gm. Legionowo

BIURO PROJEKTOWE:

KAPPA CONCEPT
KAPPA CONCEPT MICHAŁ CZERNICKI
ul. Wólczyńska 61 lok. 68
01-931 Warszawa

INWESTOR:

 PREZYDENT MIASTA LEGIONOWO
ul. Józefa Piłsudskiego 41
05-120 Legionowo

FAZA:

KONCEPCJA

TEMAT RYSUNKU:

PLAN ZAGOSPODAROWANIA TERENU

PROJEKTANT - br. drogowa mgr inż. Michał Czernicki	NR UPRAWNIEN MAZ/0017/PWOD/14	PODPIS: 
DATA: 02.2025	SKALA: 1 : 500	NR RYSUNKU: K-2