


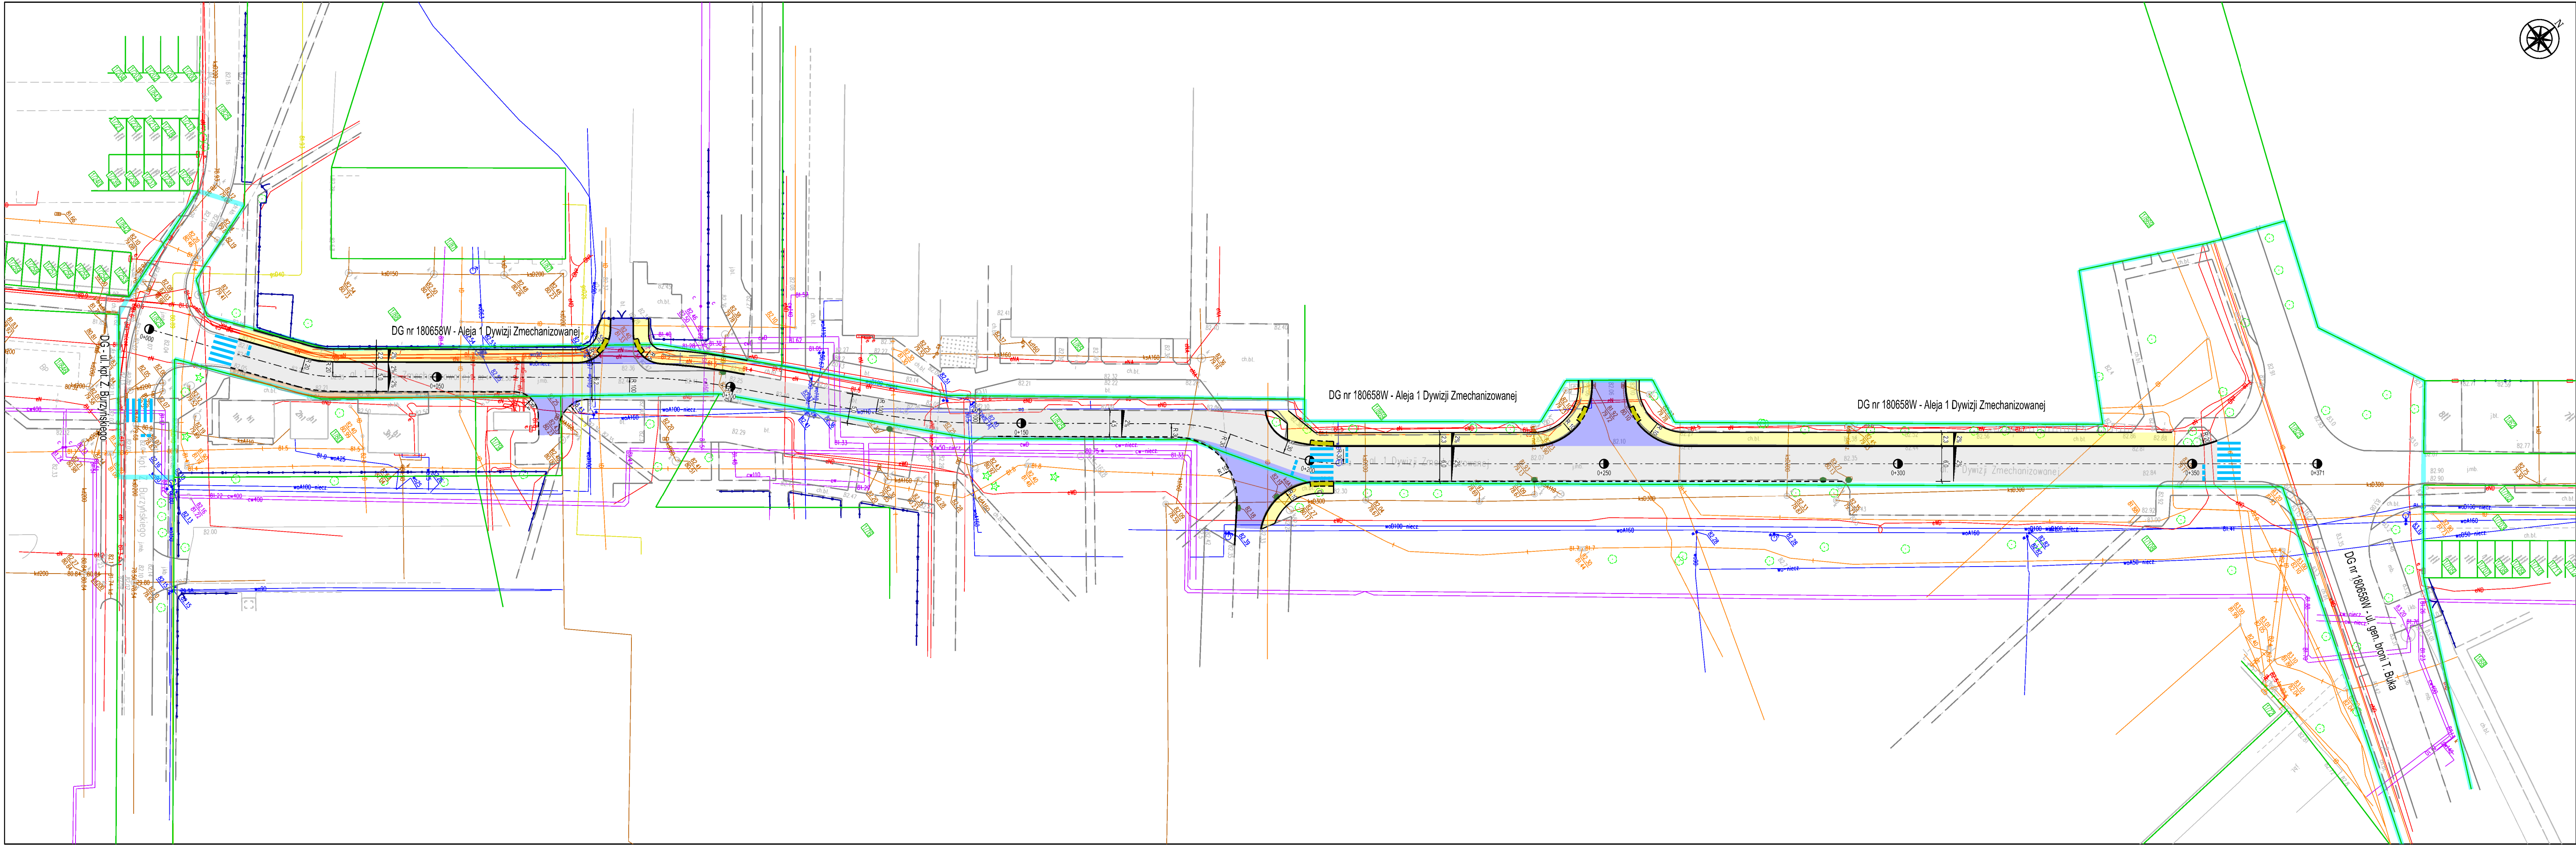

LEGENDA:

- proj. jezdnia
- proj. droga dla pieszych
- proj. zjazd
- proj. pobocze
- granice ewidencyjne działek
- proj. zakres inwestycji
- proj. oś drogi
- proj. krawężnik betonowy 15x30
- proj. opornik betonowy 12x25
- proj. obrzeże betonowe 8x30
- istn. ogrodzenie
- istn. krawężnik / krawędź drogi / obrzeże
- Branża sanitarna:
 - proj. kanalizacja deszczowa (studnie z wpustami)

ZADANIE INWESTYCYJNE:

Remont drogi gminnej nr 180658W (Aleja 1 Dywizji Zmechanizowanej) w Legionowie, gm. Legionowo

BIURO PROJEKTOWE:

KAPPA CONCEPT MICHAŁ CZERNICKI
ul. Lemiesz 58a
03-030 Warszawa

INWESTOR:

PREZYDENT MIASTA LEGIONOWO
ul. Józefa Piłsudskiego 41
05-120 Legionowo

FAZA:

KONCEPCJA

TEMAT RYSUNKU:

PLAN ZAGOSPODAROWANIA TERENU

PROJEKTANT - br. drogowa
mgr inż. Michał Czernicki

NR UPRAWNIEN
MAZ/0017/PWOD/14

PODPIS:

DATA:
06.2026

SKALA:
1 : 500

NR RYSUNKU:
PZT