


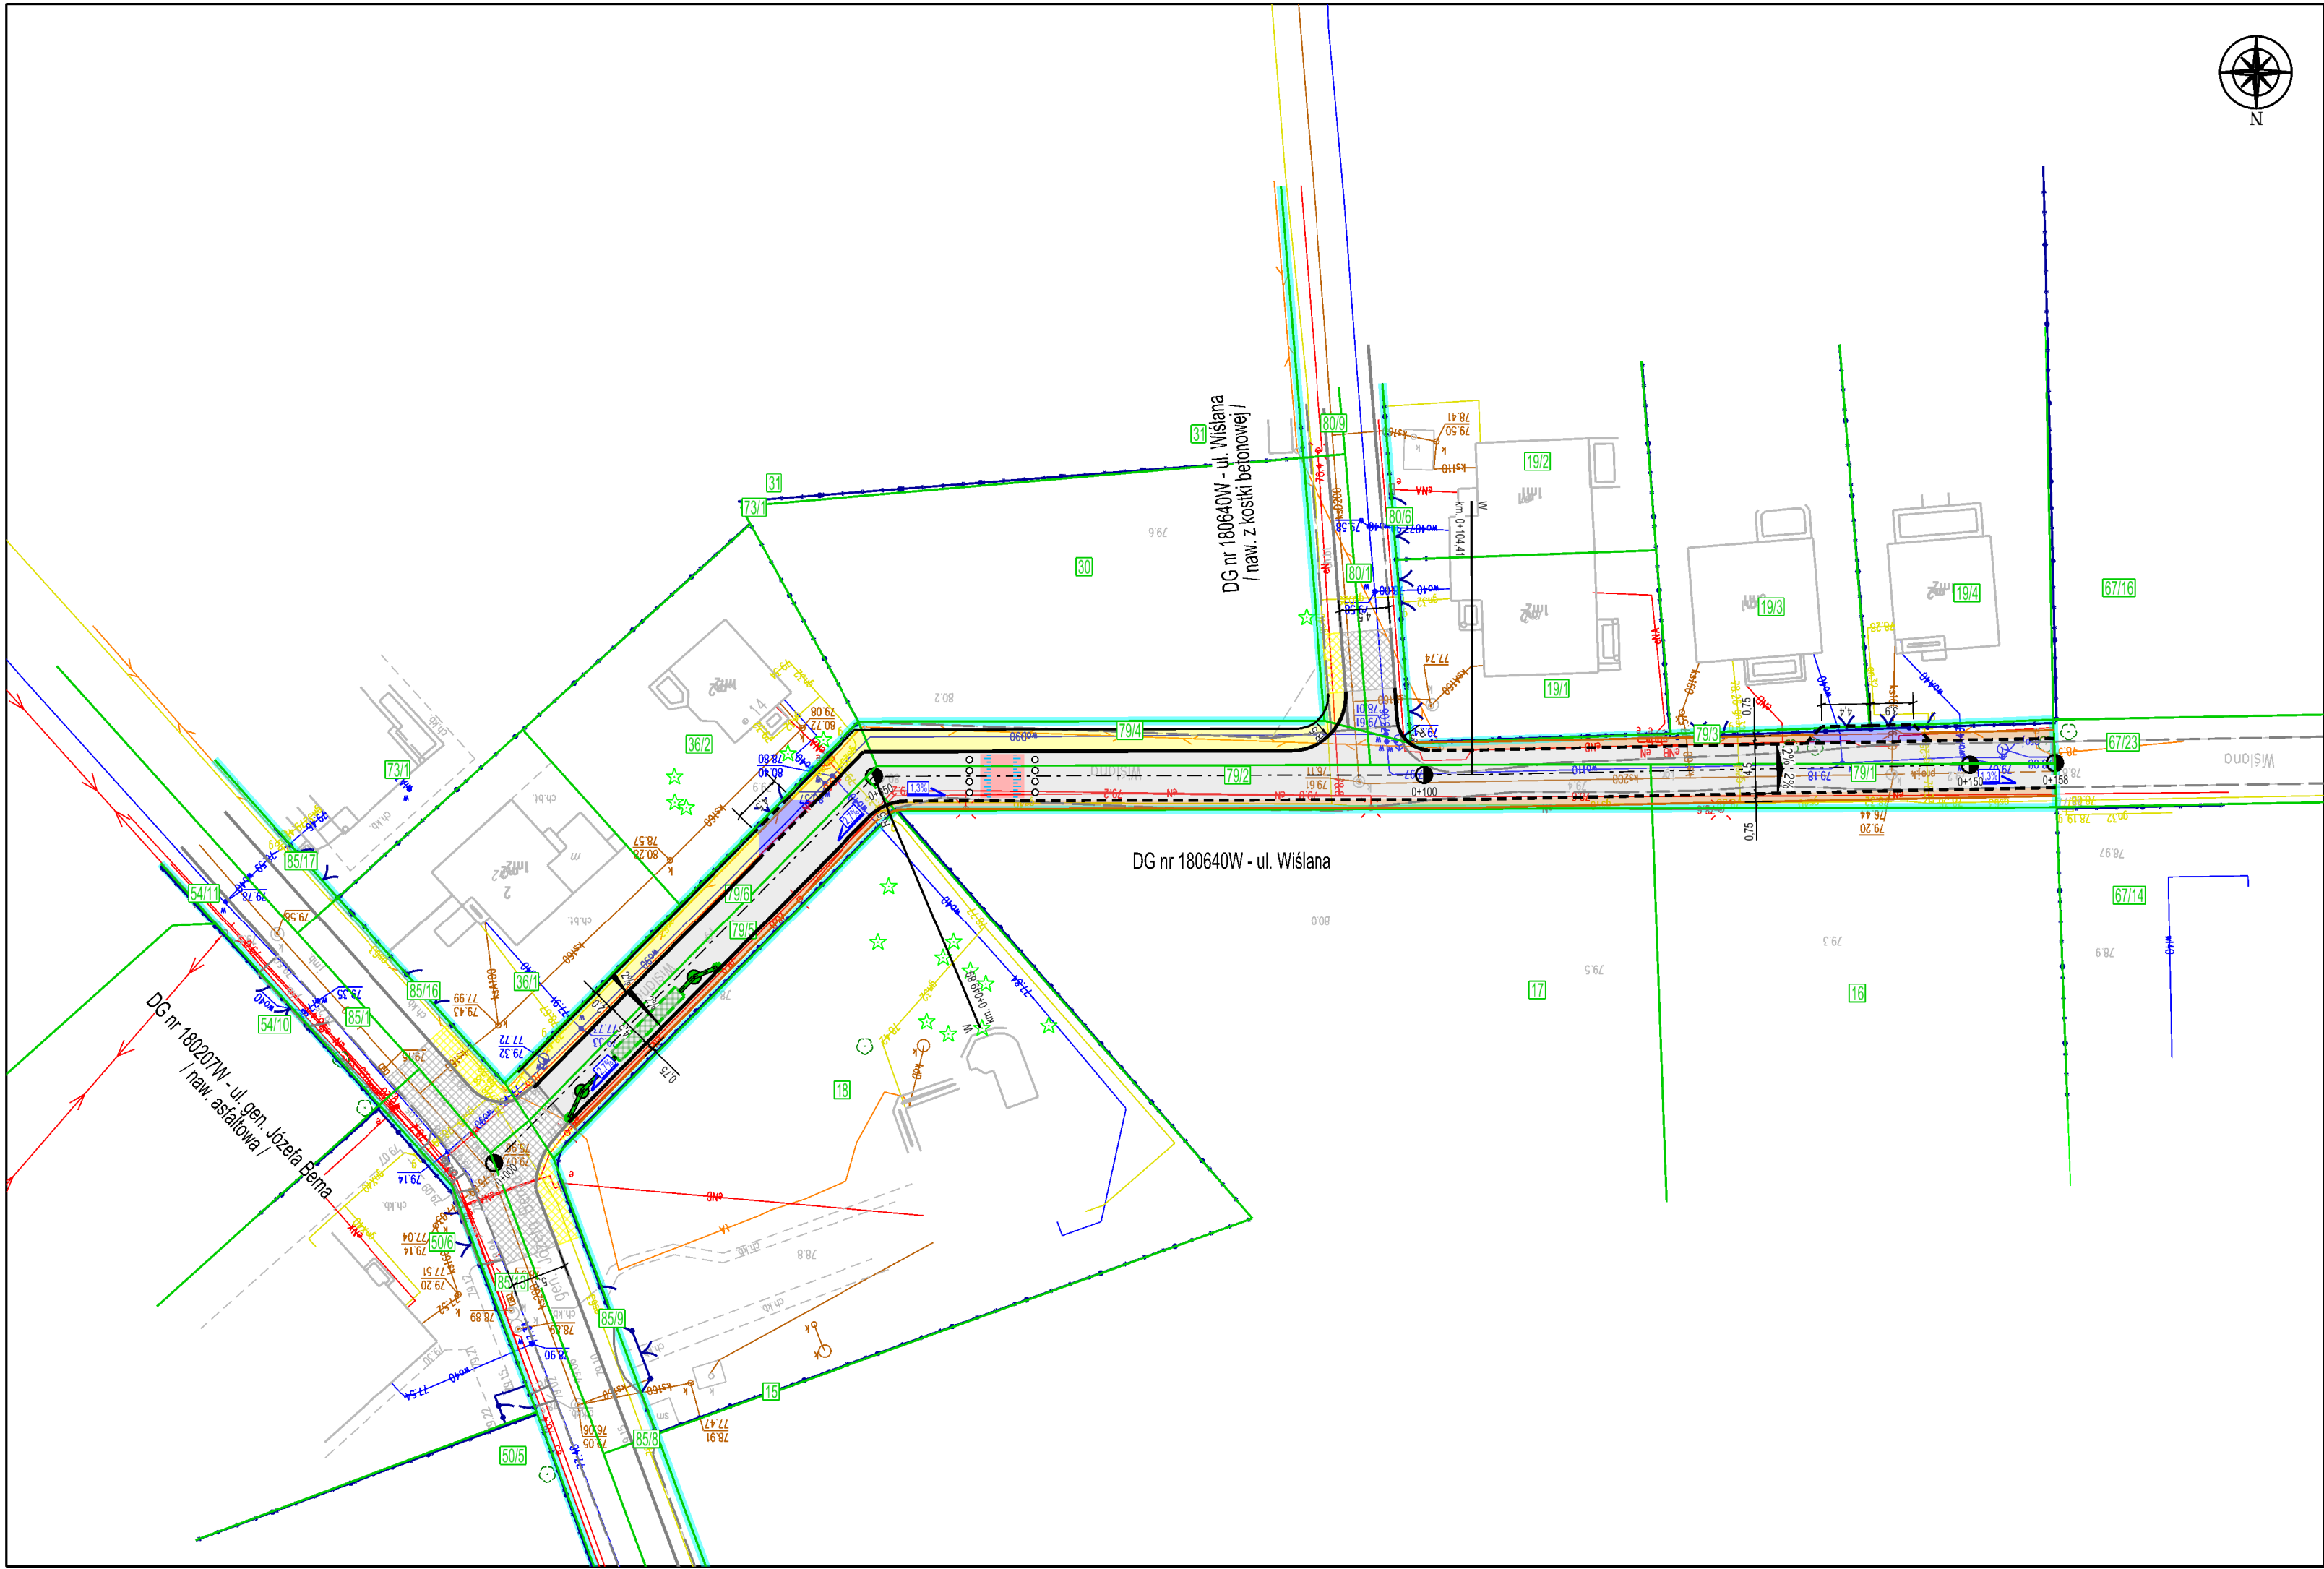

- LEGENDA:**
- proj. jezdnia
 - proj. chodnik
 - proj. próg zwalniający
 - proj. zjazd
 - proj. pobocze
 - granice ewidencyjne działek
 - granice ewidencyjne działek drogowych
 - proj. oś drogi
 - proj. krawężnik betonowy 15x30
 - proj. opornik betonowy 12x25
 - proj. obrzeże betonowe 8x30
 - proj. krawędź pobocza
 - proj. oznakowanie poziome
 - istn. ogrodzenie
 - istn. krawężnik / krawędź drogi / obrzeże
- Branża sanitarna:**
- proj. kanalizacja deszczowa (studnie z wpustami)
 - proj. skrzynki rozsączające

ZADANIE INWESTYCYJNE:

Przebudowa drogi gminnej nr 180640W
(ul. Wiślana) w Legionowie, gm. Legionowo

BIURO PROJEKTOWE:

KAPPA CONCEPT MICHAŁ CZERNICKI
ul. Lemiesz 58a
03-030 Warszawa

INWESTOR:

 **PREZYDENT MIASTA LEGIONOWO**
ul. Józefa Piłsudskiego 41
05-120 Legionowo

FAZA: KONCEPCJA

TEMAT RYSUNKU:
PLAN ZAGOSPODAROWANIA TERENU

PROJEKTANT - br. drogowa mgr inż. Michał Czernicki	NR UPRAWNIEŃ MAZ/0017/PWOD/14	PODPIS: 
--	---	---

DATA: 01.2026	SKALA: 1 : 500	NR RYSUNKU: K-2
-------------------------	--------------------------	---------------------------