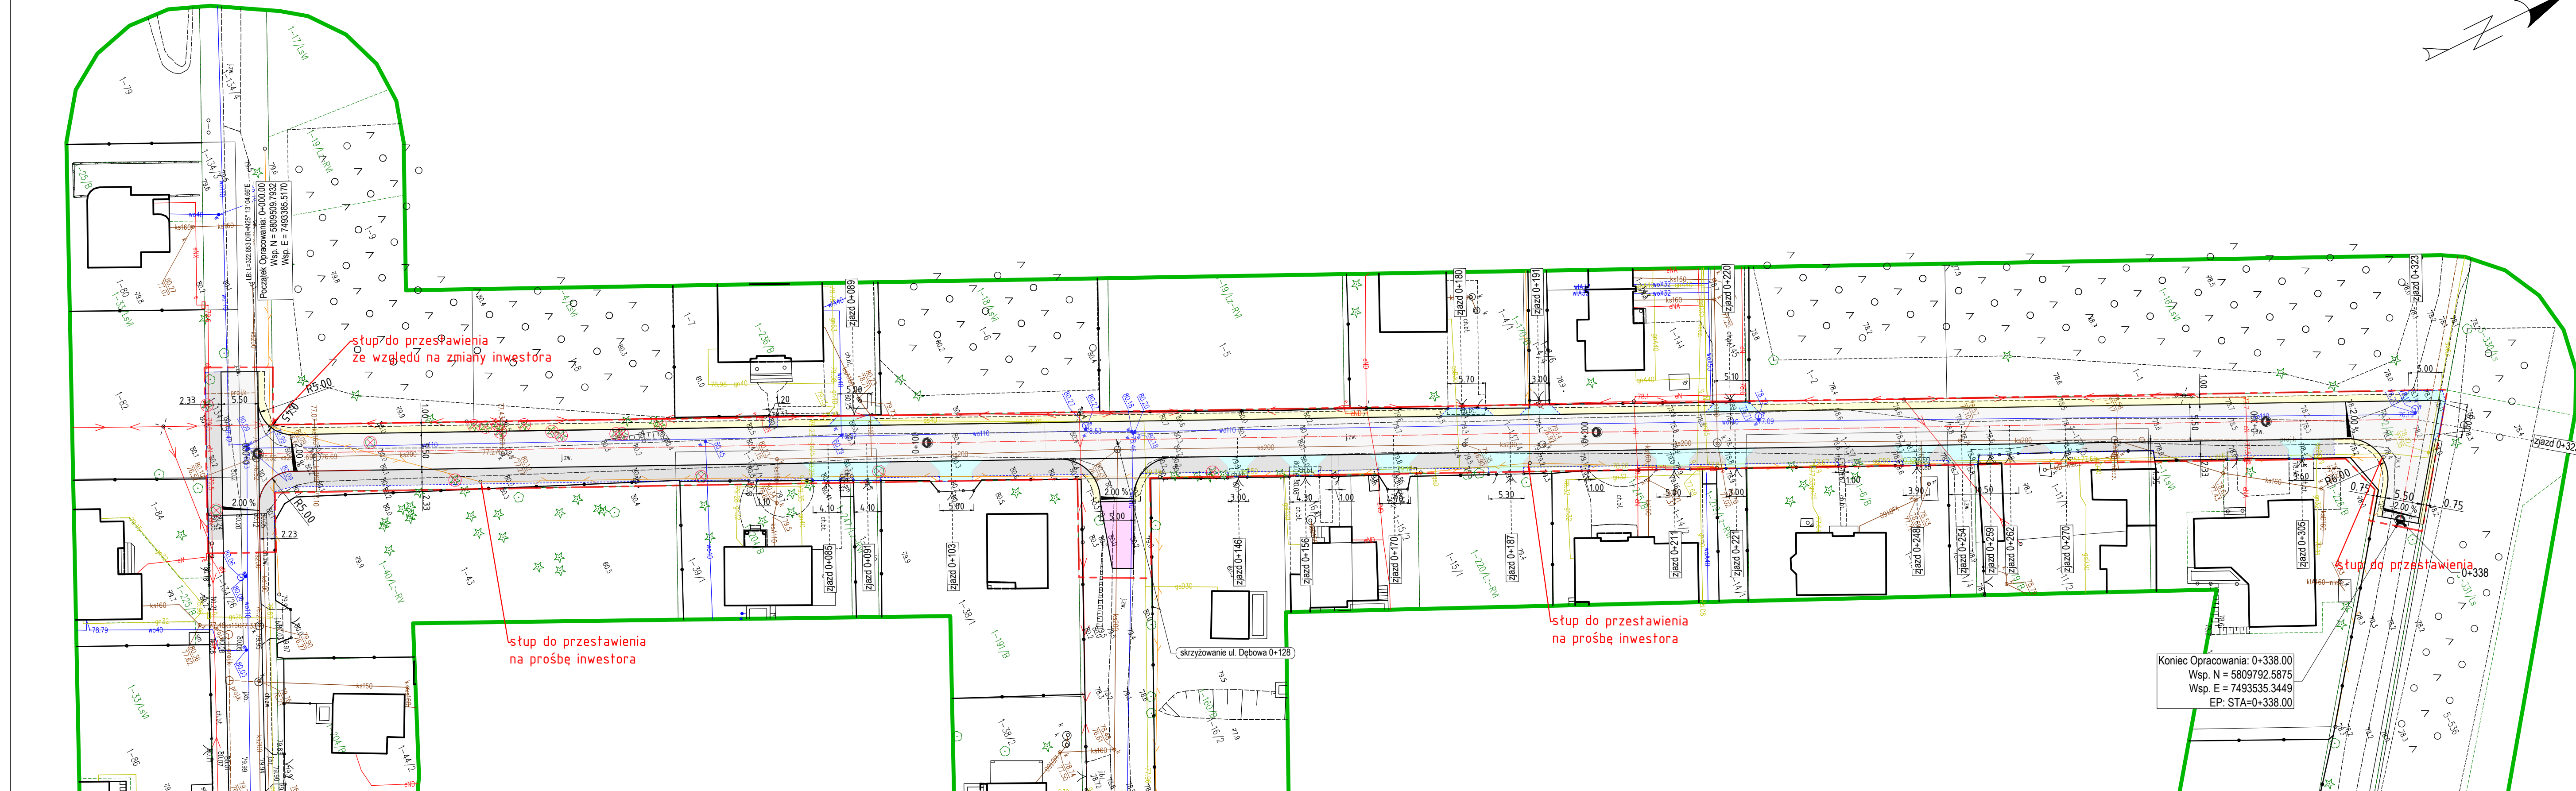


Projekt zagospodarowania terenu skala 1:500

[illegible]

Inwestor / Zamawiający:		Prezydent Miasta Legionowo ul. marsz. J. Piłsudskiego 41 05-120 Legionowo	
Jednostka projektowania:		Daniel Czyż ul. Piękna 4c 18-400 Podgórze	
Obiekt budowlany / Zamierzenie budowlane:			
Przebudowa drogi gminnej nr 180243W ul. Klonowej			
Tytuł rysunku:		Branza: Drogowa	
Imię i Nazwisko:		Specjalność:	Podpis:
mgr inż. Daniel Czyż		inżynierinja drogowa	PDL/0047/PWBD/22
Sprawdzający:			
Studium:		Data:	Skala:
Projekt koncepcyjny		16.01.2026	1:500
			Nr rysunku: 2