

LEGENDA

- 

obiekty małej architektury
w tym urządzenia rekreacyjne
ze strefą bezpieczeństwa
- 


wejście na plac zabaw
- 

komunikacja piesza
- 

nawierzchnia bezpieczna
- 


gumowe maty przerostowe
- 

płyty bet. układane w trawniku

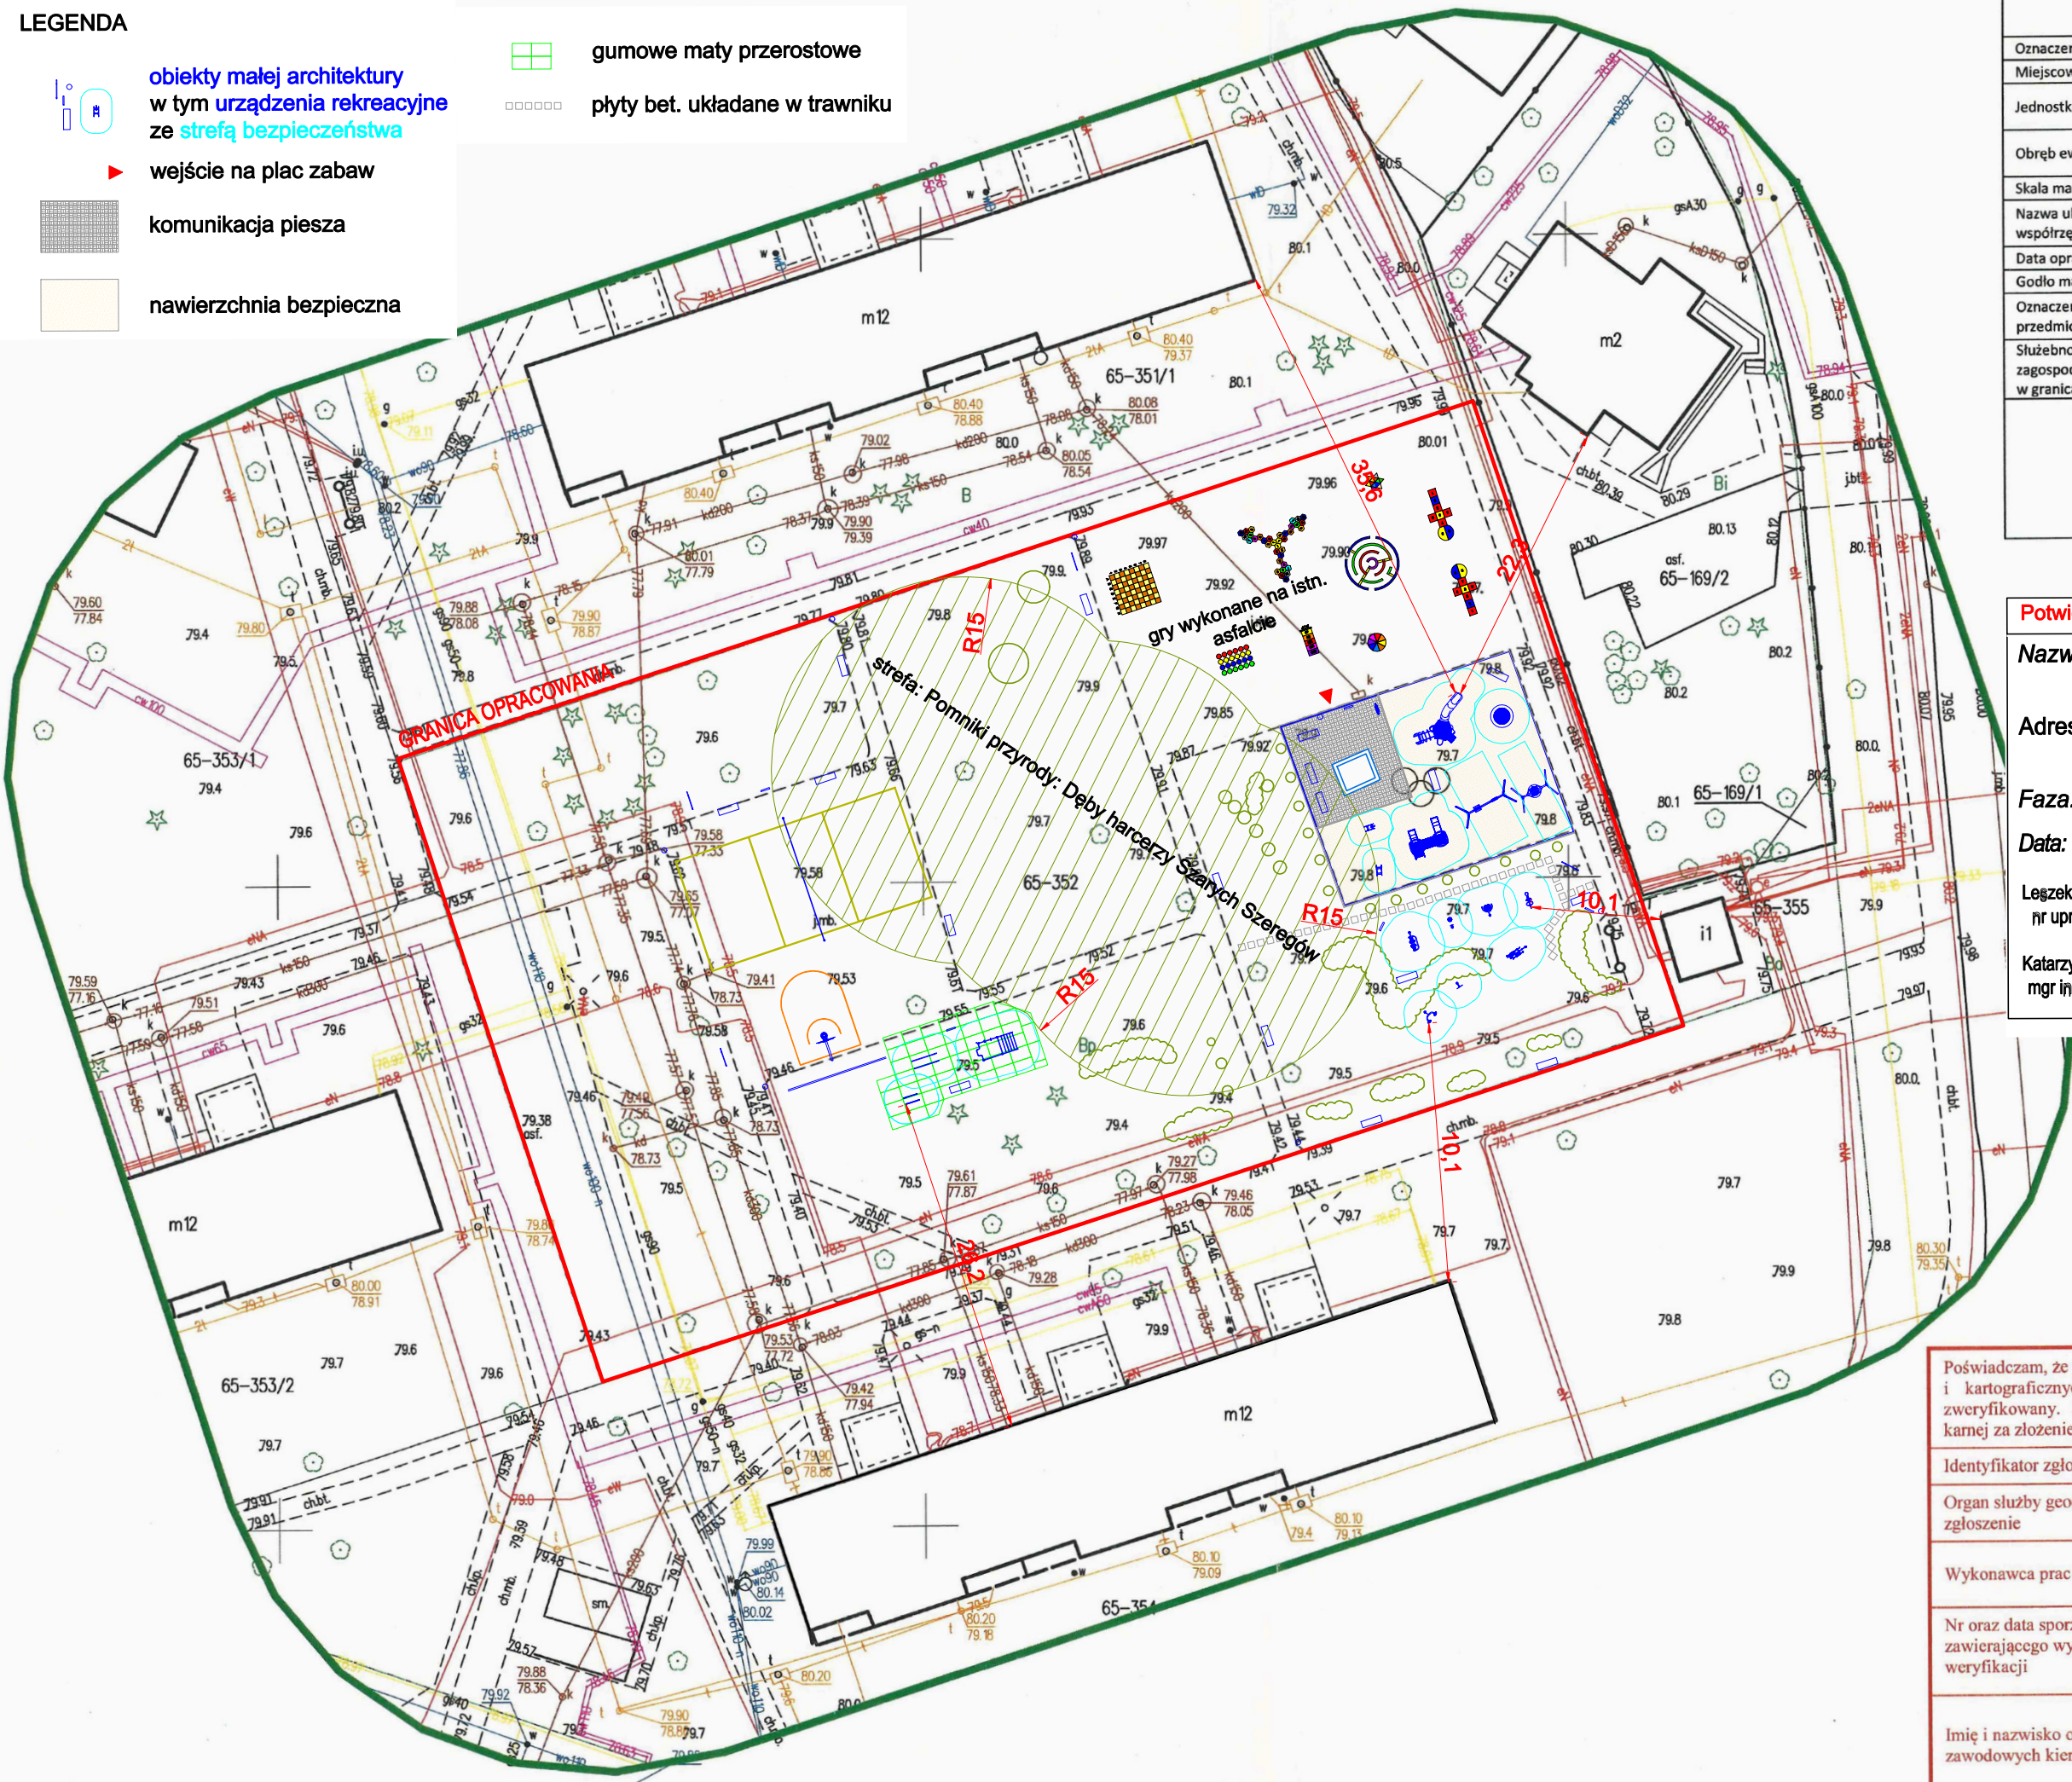

MAPA DO CELÓW PROJEKTOWYCH

Oznaczenie kancelaryjne zgłoszenia pracy geod.		PODGIK.6640.1.4390.2023
Miejscowość		Legionowo
Jednostka ewidencyjna	identyfikator	140801_1
	nazwa	m. Legionowo
Obręb ewidencyjny	identyfikator	140801_1.0065
	nazwa	65 – obręb 65
Skala mapy		1:500
Nazwa układu współrzędnych	prostokątnych płaskich	PUWG 2000
	wysokości	PL-EVRF2007-NH
Data opracowania mapy		10.2023 r.
Godło mapy		numerycznie
Oznaczenie granic obszaru, który był przedmiotem aktualizacji		
Służebności gruntowe mające wpływ na zagospodarowanie gruntów zlokalizowanych w granicach projektowanej inwestycji		Mapa wykonana bez ustalenia obciążeń służebnościami grunt.

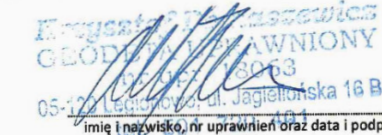

Krzysztof Domaszewicz
GEODĘTA KRAJOWY
05-122 Legionowo, ul. Jagiellońska 16 B
imię i nazwisko, nr uprawnień oraz data i podpis
geodety uprawnionego który opracował mapę

Potwierdzam zgodność mapy d.c. projektowych z oryginałem.

Nazwa: Zagospodarowanie działki na cele rekreacyjne przy ul. Piotra Wysockiego w Legionowie

Adres: Legionowo, ul. Piotra Wysockiego, dz. ew. nr 352 z obr. 65

Faza: **PROJEKT ZAGOSPODAROWANIA TERENU**

Data: 2023.10.03 Skala: 1:500 Nr rys.: PZT-1

Łęzek Jerzy Dominik
nr upr. St-937/88 mgr inż. architekt

Katarzyna Fidura
mgr inż. architekt krajobrazu

Poświadczam, że niniejszy dokument został opracowany w wyniku prac geodezyjnych i kartograficznych, których rezultaty zawiera operat techniczny pozytywnie zweryfikowany. Jednocześnie informuję, że jestem świadomy odpowiedzialności kamej za złożenie fałszywego oświadczenia.	
Identyfikator zgłoszenia prac geodezyjnych	PODGIK.6640.1.4390.2023
Organ służby geodezyjnej, który otrzymał zgłoszenie	STAROSTA LEGIONOWSKI
Wykonawca prac geodezyjnych	Agnieszka Wawrzyńska Usługi Geodezyjno-Kartograficzne
Nr oraz data sporządzenia dokumentu zawierającego wynik pozytywnej weryfikacji	Protokół Weryfikacji Nr PODGIK.6640.1.4390.2023_2 z dnia 23.10.2023 r.
Imię i nazwisko oraz nr uprawnień zawodowych kierownika prac	Krzysztof Domaszewicz GEODĘTA KRAJOWY 05-122 Legionowo, ul. Jagiellońska 16 B Nr uprawnień 18063