


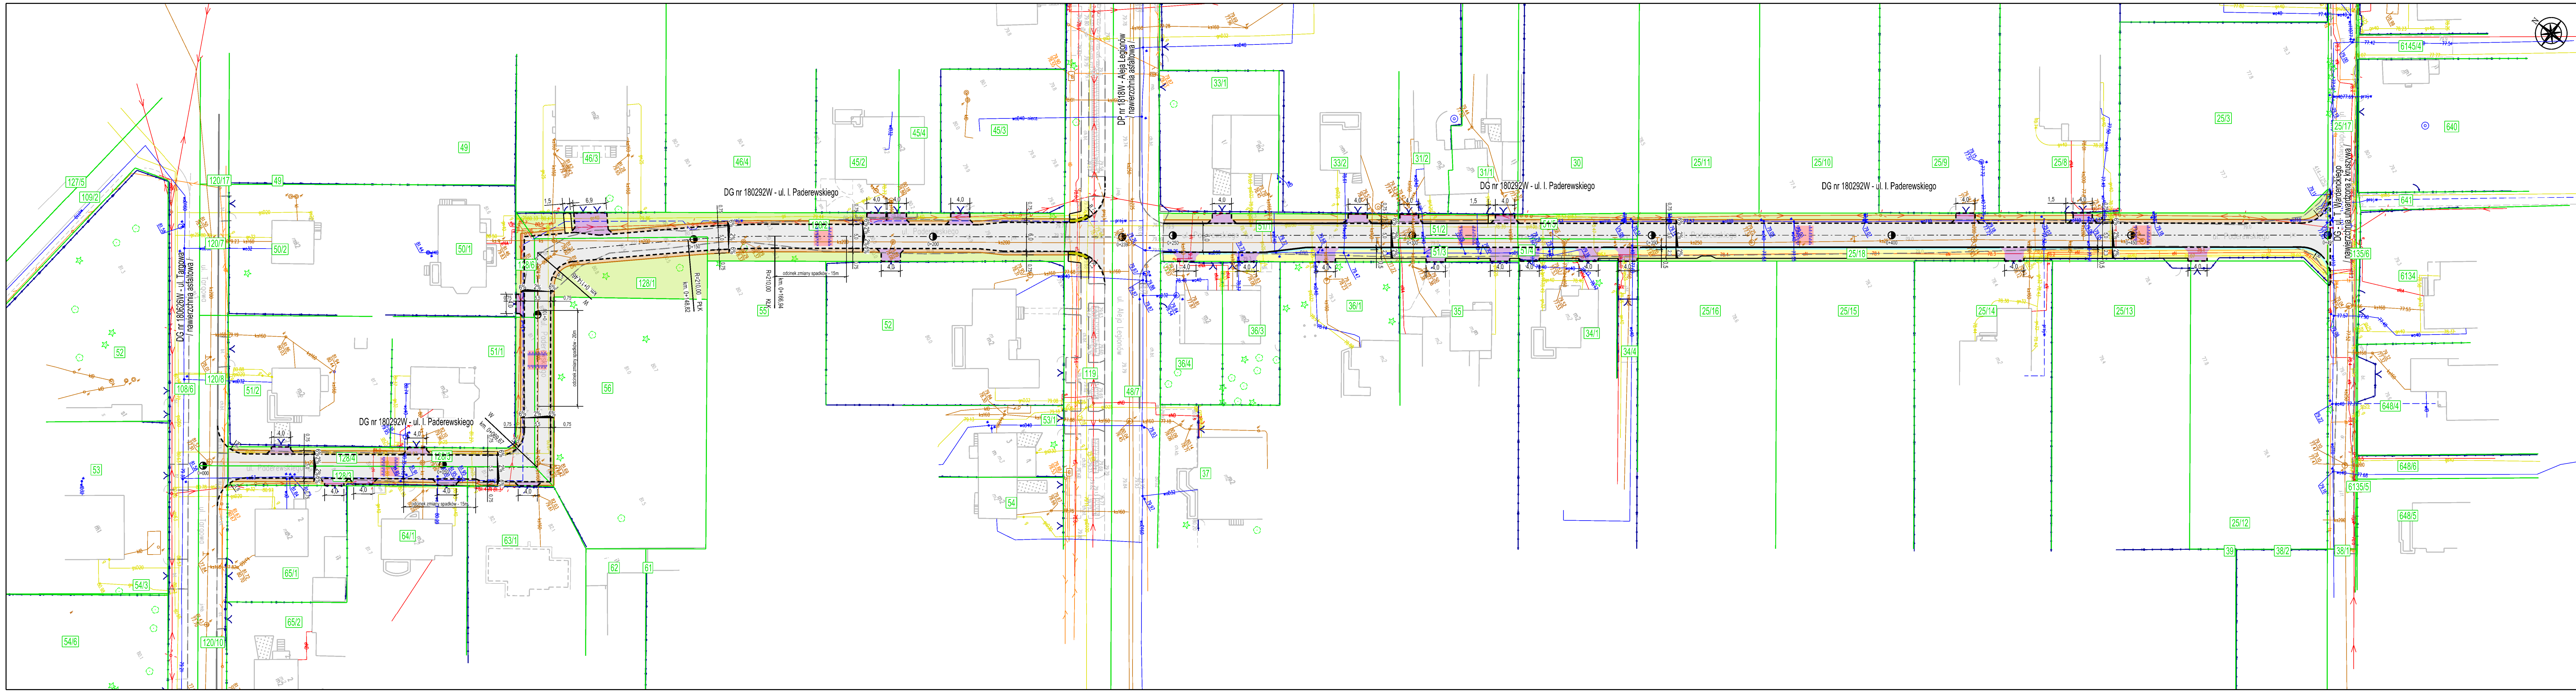

proj. nawierzchnia jezdni asfaltowej

proj. nawierzchnia progu zwalniającego z kostki betonowej

proj. nawierzchnia chodnika z kostki betonowej

proj. nawierzchnia pasa bezpieczeństwa z kostki betonowej

proj. nawierzchnia zjazdów z kostki betonowej

proj. nawierzchnia poboczy z kruszywa

proj. zielenie

granice ewidencyjne działek

proj. oś drogi

proj. krawężnik betonowy 15x30

proj. opornik betonowy 12x25

proj. krawędź pobocza

oznakowanie poziome

istn. ogrodzenie

istn. krawężnik / krawędź drogi / obrzeże

Zielen:

istn. drzewa z numerem inwentaryzacyjnym i zasięgiem korony

istn. krzewy z numerem inwentaryzacyjnym i zasięgiem korony

istn. drzewa z numerem inwentaryzacyjnym i zasięgiem korony planowane do usunięcia

istn. krzewy z numerem inwentaryzacyjnym i zasięgiem korony planowane do usunięcia

ZADANIE INWESTYCYJNE:

Przebudowa drogi gminnej nr 180292W
(ul. I. Paderewskiego) w Legionowie, gm. Legionowo

BIURO PROJEKTOWE:

KAPPA CONCEPT MICHAŁ CZERNICKI
ul. Wólczyńska 61 lok. 68
01-931 Warszawa

INWESTOR:

PREZYDENT MIASTA LEGIONOWO
ul. Józefa Piłsudskiego 41
05-120 Legionowo

FAZA:

KONCEPCJA

TEMAT RYSUNKU:

PLAN ZAGOSPODAROWANIA TERENU

PROJEKTANT - br. drogowa

mgr inż. Michał Czernicki

NR UPRAWNIEN

MAZ/0017/PWOD/14

PODPIS:

DATA:

07.2024

SKALA:

1 : 500

NR RYSUNKU:

K-2