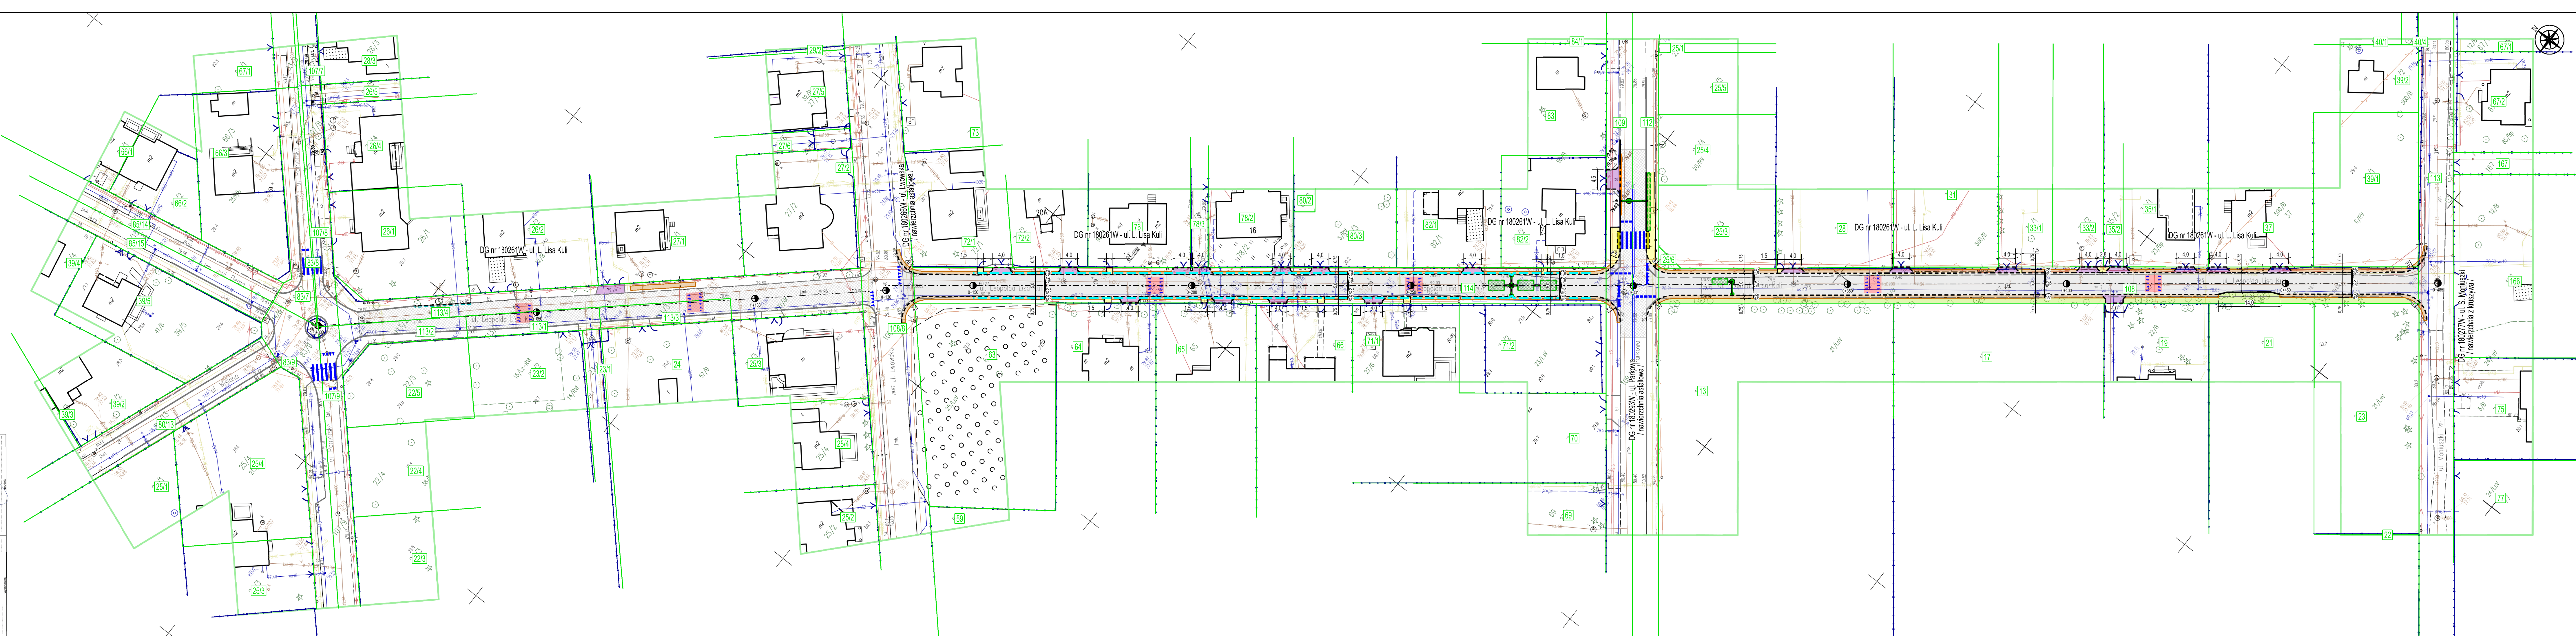


[illegible][illegible]

- ## LEGENDA:
- | | |
|---|--|
|  | proj. nawierzchnia jezdni |
|  | proj. frezowanie nawierzchni jezdni i wykonanie warstwy scieralnej |
|  | proj. nawierzchnia progu zwalniającego z kostki betonowej |
|  | proj. nawierzchnia chodnika z kostki betonowej |
|  | proj. nawierzchnia zjazdów z kostki betonowej |
|  | proj. nawierzchnia poboczy z kruszywa |
|  | proj. zieleniec |
|  | granice ewidencyjne działek |
|  | proj. oś drogi |
|  | proj. krawężnik betonowy 15x30 |
|  | proj. opornik betonowy 12x25 |
|  | proj. krawędź pobocza |
|  | proj. pobocze chłonne z rurą drenarską |
|  | proj. ściek przykrawężnikowy z kostki betonowej |
|  | oznakowanie poziome |
|  | istn. ogrodzenie |
|  | istn. krawężnik / krawędź drogi / obrzeże |
- Branża sanitarna:**
- | | |
|---|--|
|  | proj. odwodnienie liniowe |
|  | proj. kanalizacja deszczowa (studnie z wpustami) |
|  | proj. skrzynki rozsączające |

ZADANIE INWESTYCYJNE:
Przebudowa drogi gminnej nr 180261W
(ul. L. Lisa Kuli) w Legionowie, gm. Legionowo

BIURO PROJEKTOWE:
 KAPPA CONCEPT MICHAŁ CZERNICKI
 ul. Wólczyńska 61 lok. 68
 01-931 Warszawa

INWESTOR:

 **PREZYDENT MIASTA LEGIONOWO**
ul. Józefa Piłsudskiego 41
05-120 Legionowo

FAZA:	PROJEKT BUDOWLANO-WYKONAWCZY
-------	------------------------------

TEMAT RYSUNKU:
PLAN ZAGOSPODAROWANIA TERENU

PROJEKTANT - br. drogowa mgr inż. Michał Czernicki	NR UPRAWNIEŃ MAZ/0017/PWOD/14	PODPIS:
SPRAWDZAJĄCY - br. drogowa inż. Andrzej Malinowski	NR UPRAWNIEŃ MAZ/0123/POOD/08	PODPIS:

DATA: 10.2024	SKALA: 1 : 500	NR RYSUNKU: PBW-2
------------------	-------------------	----------------------