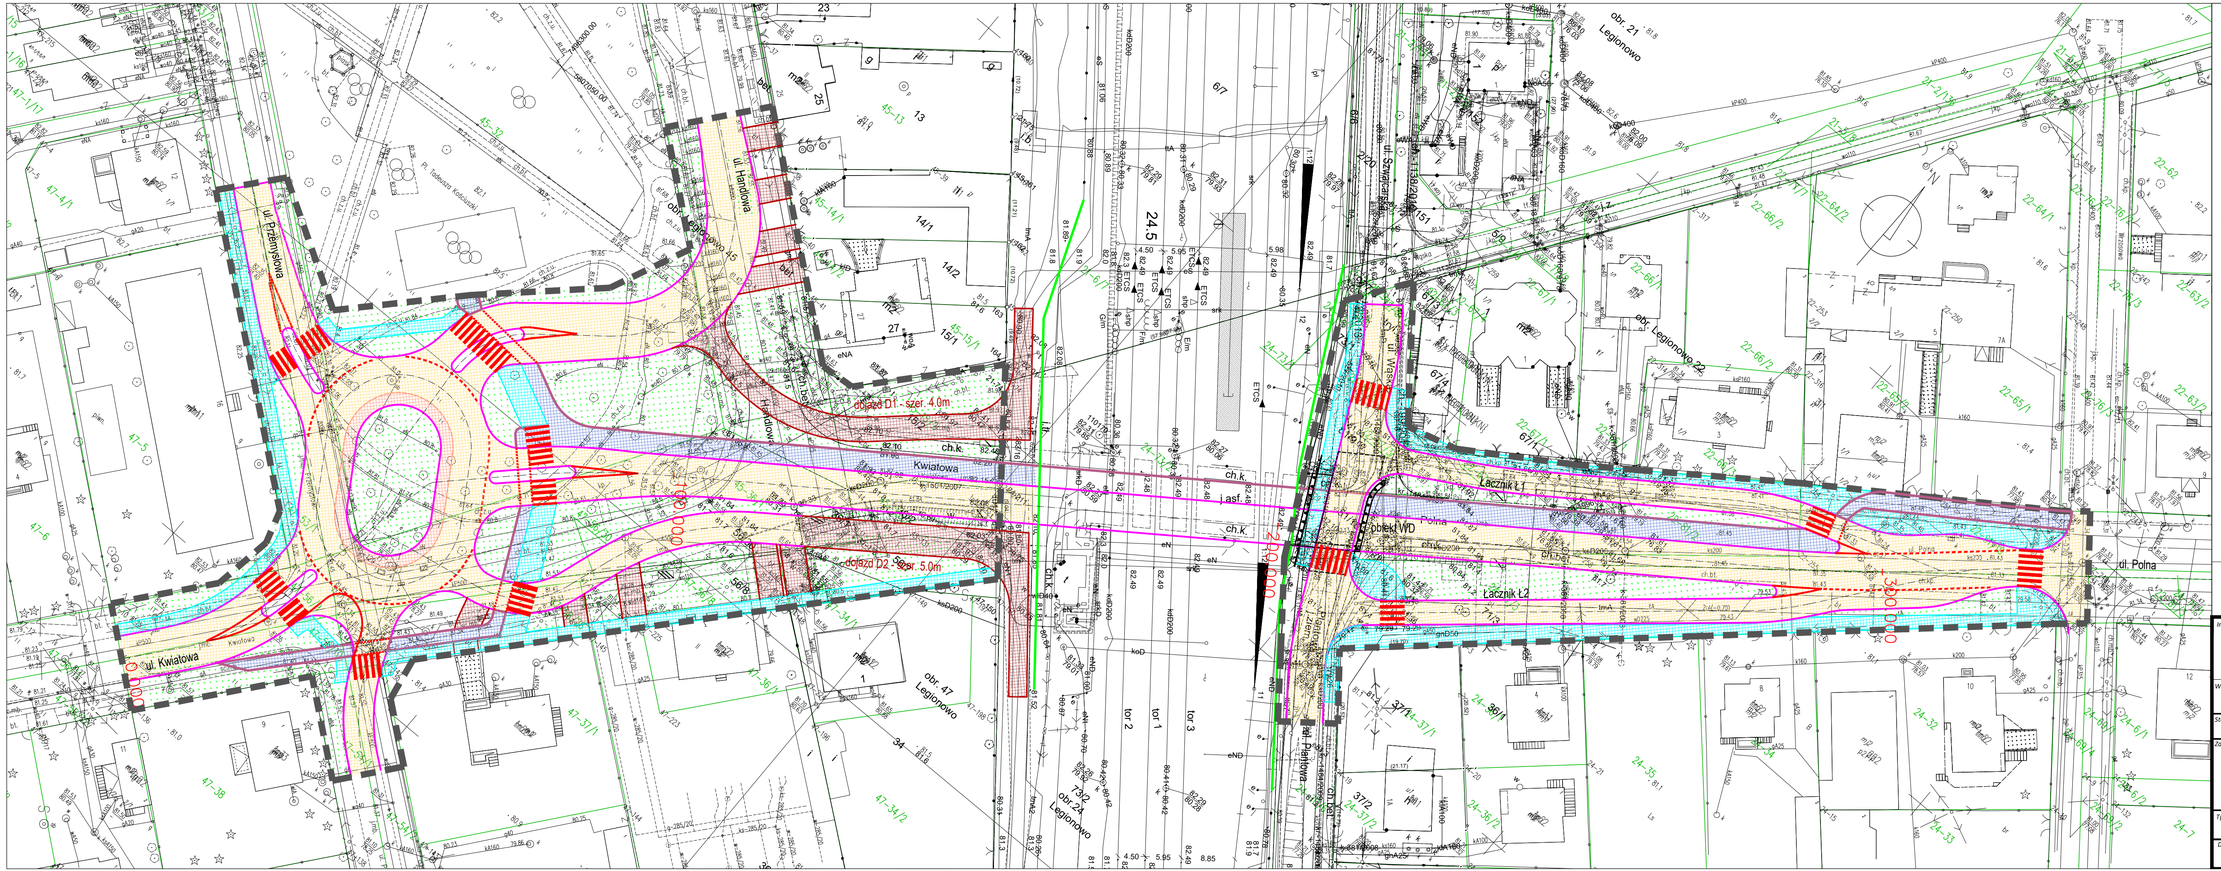

Legenda

Elementy istniejacego zgodspodarowania

22-66/2 — istniejące granice i numery ewid. działek

Elementy projektowane

- granica pasa drogowego GPD
- osie
- konstrukcje i obiekty mostowe
- jezdnie
- zjazdy i dojazdy
- ciąg pieszo-rowerowy
- chodniki
- zieleń
- ekrany akustyczne
- krawężniki
- oznakowanie poziome

Inwestor
PKP Polskie Linie Kolejowe S.A.
ul. Targowa 74
03-734 Warszawa

Gmina Miejska Legionowo
ul. Marsz. Józefa Piłsudskiego 41
05-120 Legionowo

Wykonawca
Intop Warszawa Sp. z o.o.
ul. Łukasza Drewny 70
02-968 Warszawa

Stadium
KONCEPCJA

Zamierzenie budowlane
„Opracowanie dokumentacji projektowej i wykonanie na jej podstawie robót budowlanych polegających na budowie skrzyżowania bezkolizyjnego w ciągu ul. Polnej i ul. Kwiatowej w Legionowie, wraz z likwidacją przejazdu kolejowo-drogowego kat. A w km 24,455 linii kolejowej nr 9 w ul. Kwiatowej/Polnej w Legionowie", zgodnie z umową nr WI.272.9.202/PM z dnia 29.10.2020

Tytuł rysunku
Plan sytuacyjny - Wariant B (owal)

Data oprac.	Skala	Nr rysunku
02.2021	1:500	1