


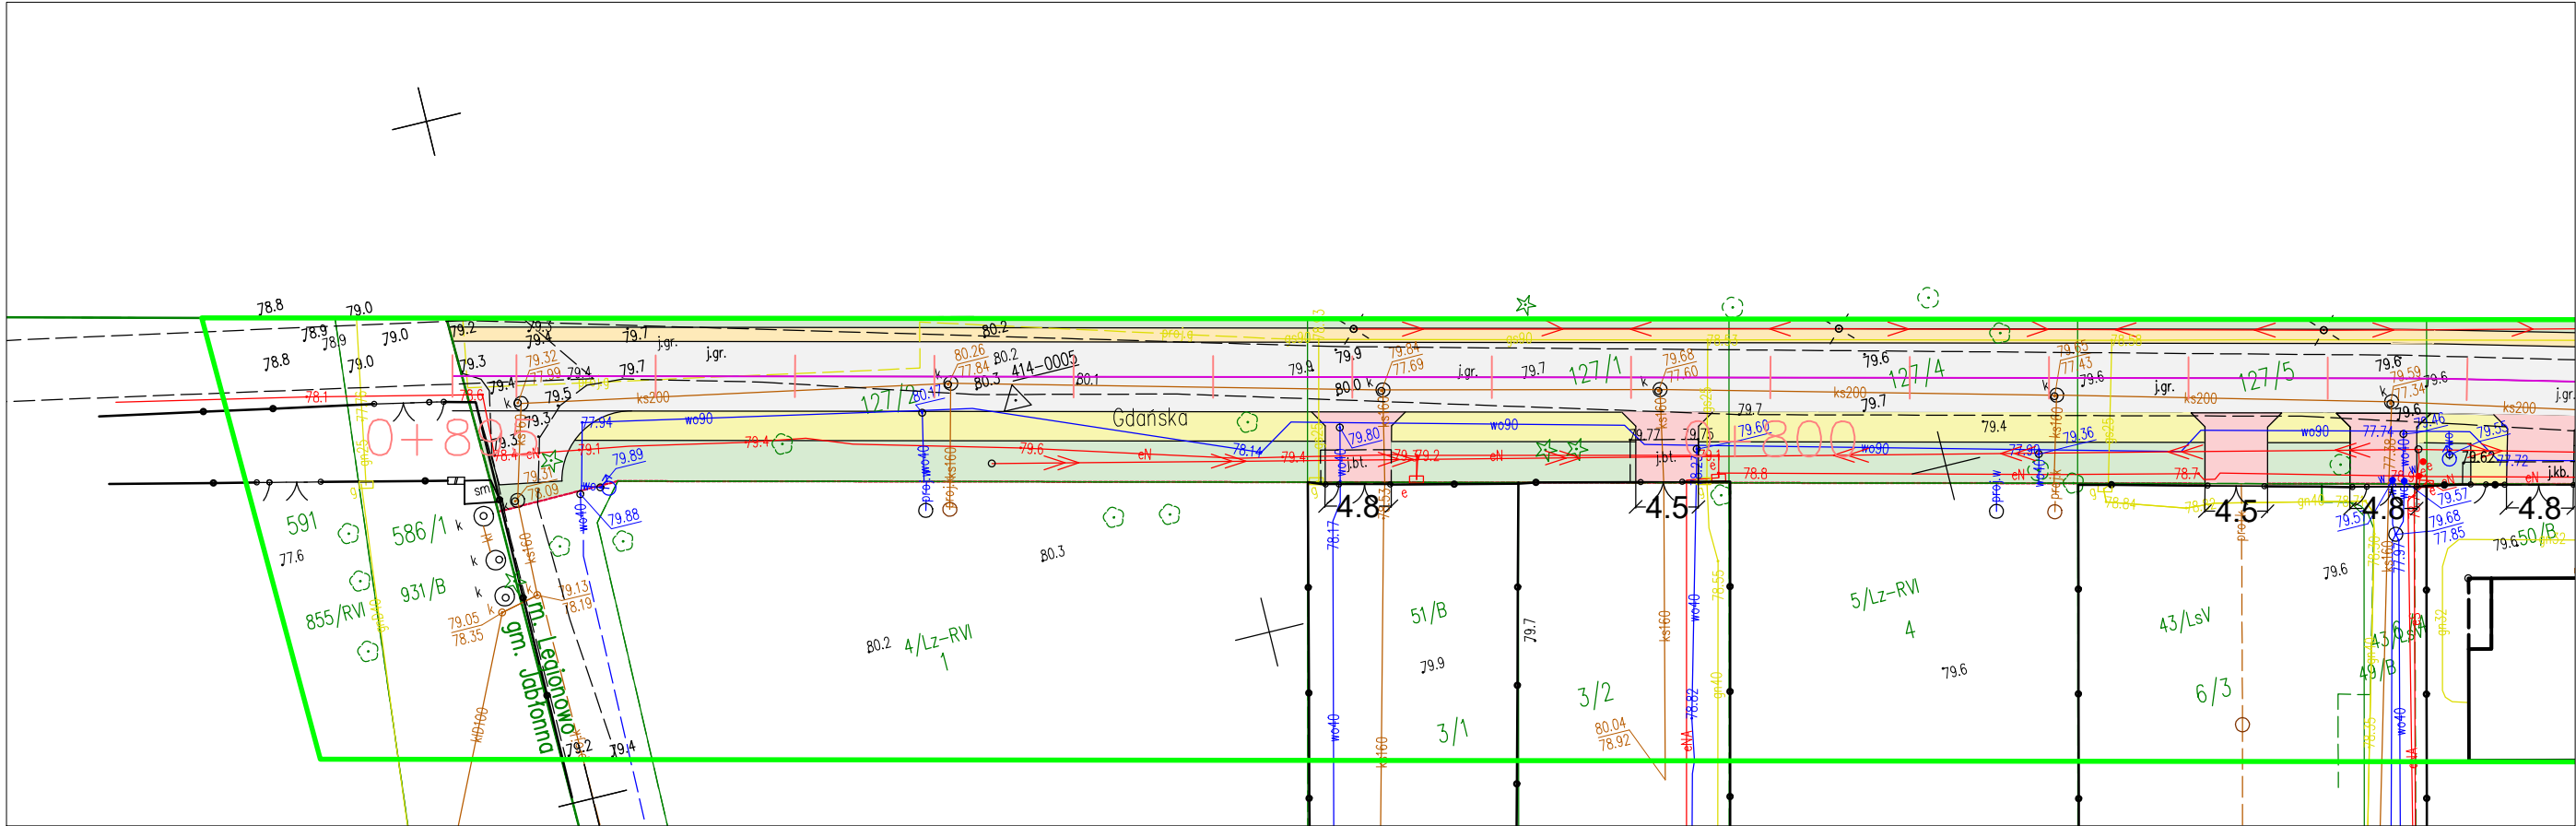

Legenda

	- projektowana nawierzchnia jezdni z mieszanki mineralno- asfaltowej
	- projektowana nawierzchnia zjazdów z kostki brukowej (holland) czerwonej gr. 8 cm
	- projektowana nawierzchni chodnika z kostki brukowej (holland) szarej gr. 8cm
	- projektowana nawierzchnia poboczy chłonnnych
	- projektowana zielen
---	- linia rozgraniczająca terenu inwestycji stanowiąca podział nieruchomości
---	- linia rozgraniczająca terenu inwestycji pokrywająca się z granicą własności

Inwestor:	Prezydent Miasta Legionowa			
Adres inwestycji:	ul. Gdańska Legionowo			
Faza projektu:	KONCEPCJA			
Nazwa inwestycji:	Budowa ulicy Gdańskiej w Legionowie na odcinku od. ul. Piastowskiej do granicy administracyjnej miasta Legionowo			
Nazwa rysunku:	PROJEKT ZAGOSPODAROWANIA TERENU			
Stanowisko:	Specjalność:	Imię, nazwisko, nr uprawnień:		Podpis
Projektant	drogowa	Krzysztof Hafke ABIT-II-7132-51/-01		
Data:	Skala:	Nr opracowania	Nr rys	Nr strony
19.10.2026	1:500		Rys. 3	