


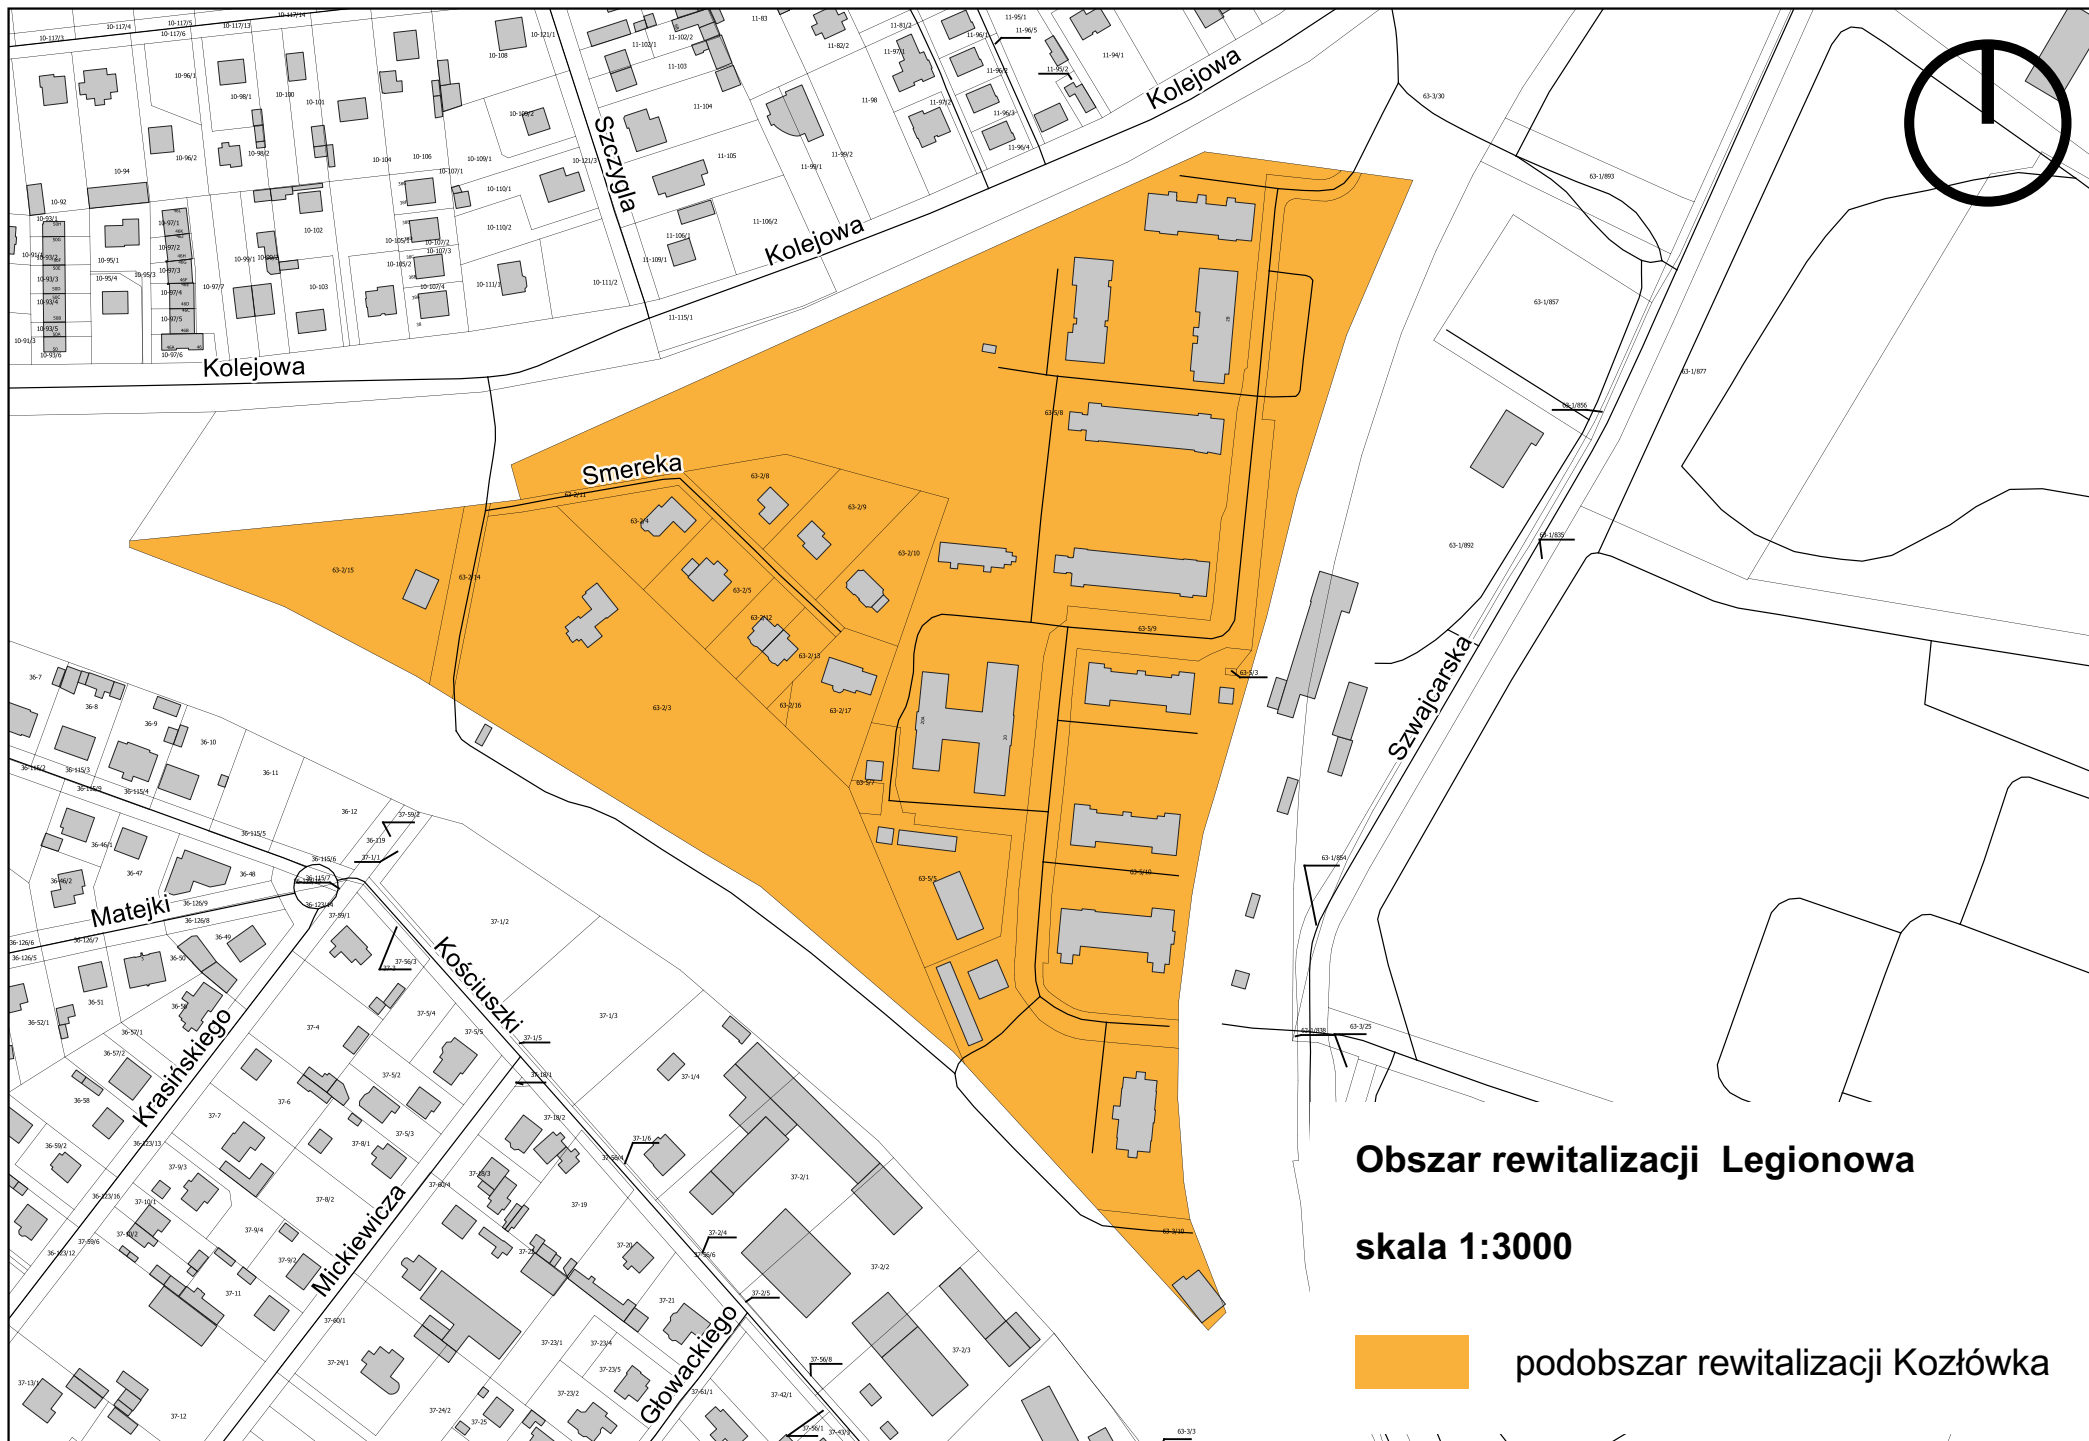

Obszar rewitalizacji Legionowa

skala 1:3000

 podobszar rewitalizacji Kozłówka