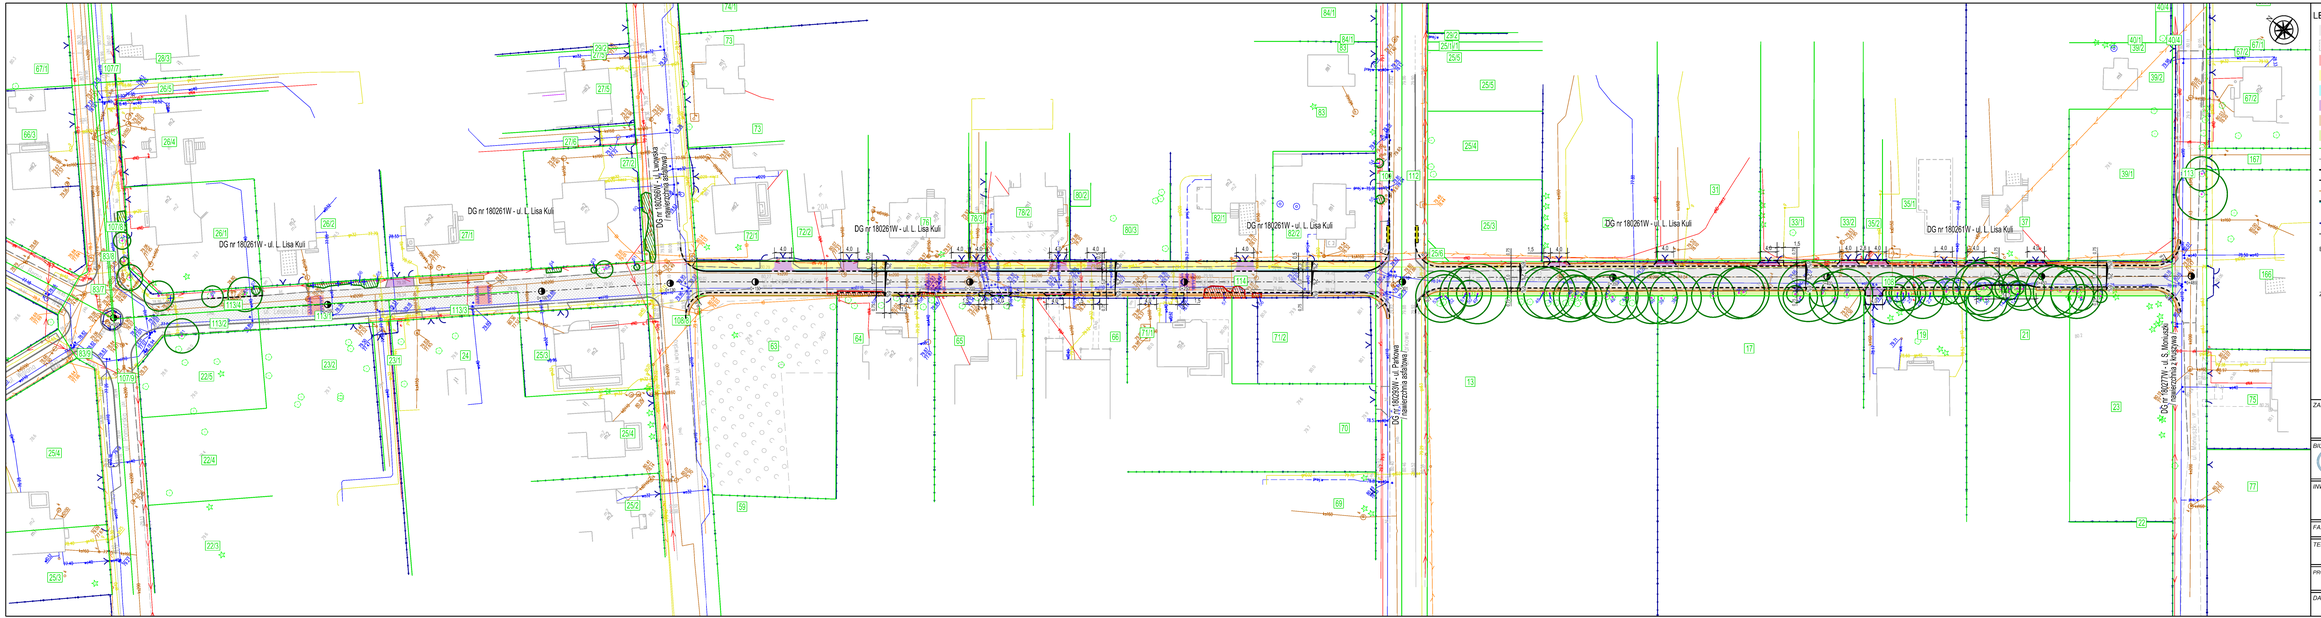

LEGENDA:

- proj. nawierzchnia jezdni asfaltowej
- proj. frezowanie nawierzchni jezdni i wykonanie warstwy ścieralnej
- proj. nawierzchnia progu zwalniającego z kostki betonowej
- proj. nawierzchnia chodnika z kostki betonowej
- proj. nawierzchnia pasa bezpieczeństwa z kostki betonowej
- proj. nawierzchnia zjazdów z kostki betonowej
- proj. nawierzchnia poboczy z kruszywa
- proj. zieleńce
- granice ewidencyjne działek
- proj. oś drogi
- proj. krawężnik betonowy 15x30
- proj. opornik betonowy 12x25
- proj. krawędź pobocza
- proj. ściek przykrawężnikowy z kostki betonowej
- oznakowanie poziome
- istn. ogrodzenie
- istn. krawężnik / krawędź drogi / obrzeże

Branża sanitarna:

- proj. kanalizacja deszczowa (studnie z wpustami)
- proj. skrzynki rozsączające

Zieleń:

- istn. drzewa z numerem inwentaryzacyjnym i zasięgiem korony
- istn. krzewy z numerem inwentaryzacyjnym i zasięgiem korony
- istn. drzewa z numerem inwentaryzacyjnym i zasięgiem korony planowane do usunięcia
- istn. krzewy z numerem inwentaryzacyjnym i zasięgiem korony planowane do usunięcia

ZADANIE INWESTYCYJNE:

Przebudowa drogi gminnej nr 180261W
(ul. L. Lisa Kuli) w Legionowie, gm. Legionowo

BIURO PROJEKTOWE:

KAPPA CONCEPT MICHAŁ CZERNICKI
ul. Wólczyńska 61 lok. 68
01-931 Warszawa

INWESTOR:

PREZYDENT MIASTA LEGIONOWO
ul. Józefa Piłsudskiego 41
05-120 Legionowo

FAZA: KONCEPCJA

TEMAT RYSUNKU: PLAN ZAGOSPODAROWANIA TERENU

PROJEKTANT - br. drogowa	*NR UPRAWNIEŃ*	*PODPIS:*
mgr inż. Michał Czernicki	MAZ/0017/PWOD/14	

DATA:	*SKALA:*	*NR RYSUNKU:*
07.2024	1 : 500	K-2