


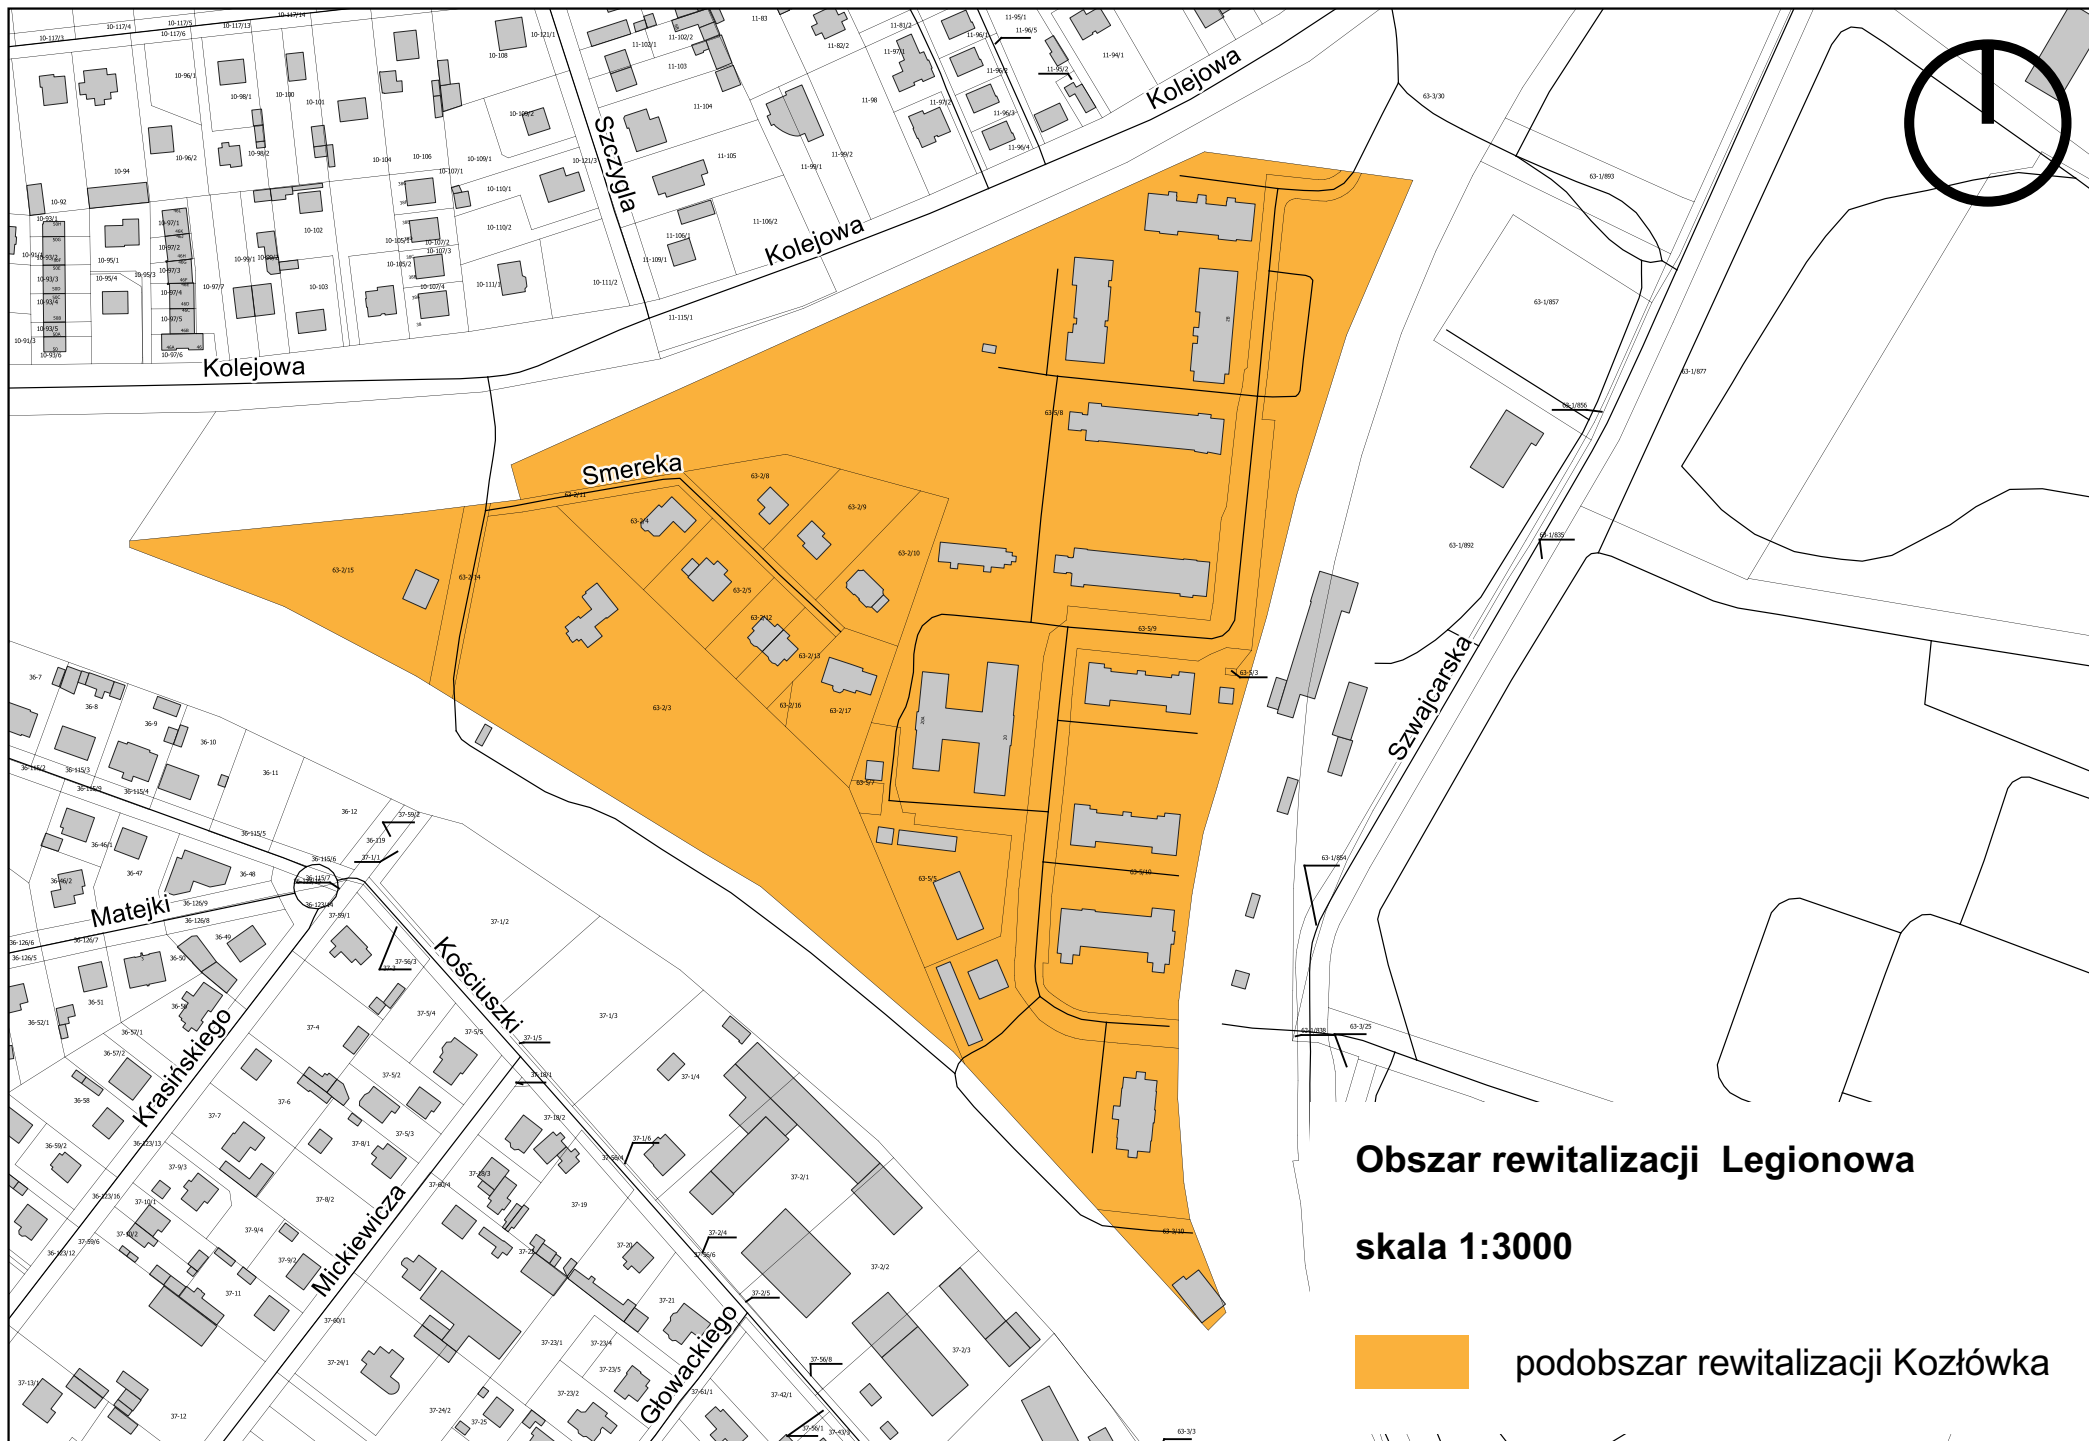

**Obszar rewitalizacji Legionowa**

**skala 1:3000**

 **podobszar rewitalizacji Kozłówka**