




ZADANIE INWESTYCYJNE:

Przebudowa drogi gminnej ul. Wardenckiego
w Legionowie, gm. Legionowo

BIURO PROJEKTOWE:

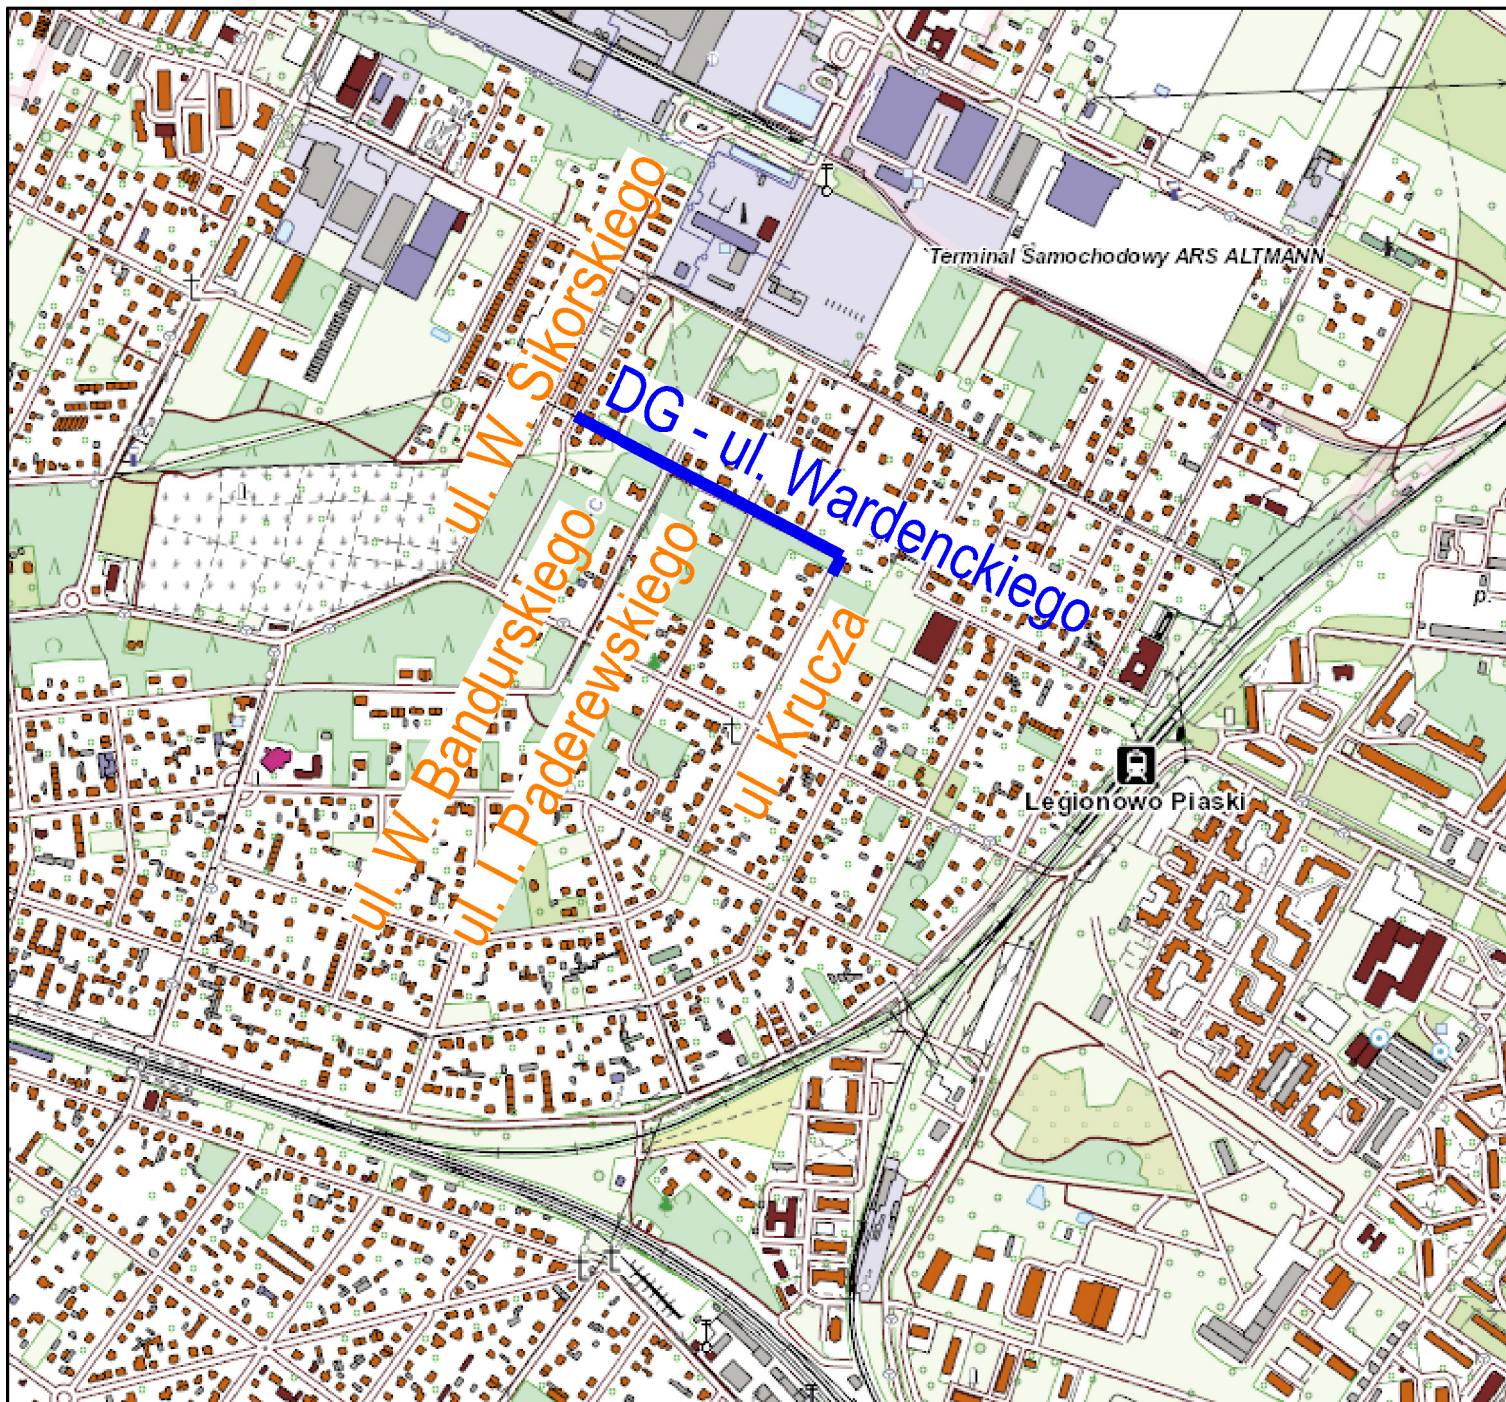

KAPPA CONCEPT MICHAŁ CZERNICKI
ul. Wólczyńska 61 lok. 68
01-931 Warszawa

INWESTOR:



PREZYDENT MIASTA LEGIONOWO
ul. Józefa Piłsudskiego 41
05-120 Legionowo

FAZA:

KONCEPCJA

TEMAT RYSUNKU:

PLAN ORIENTACYJNY

PROJEKTANT - br. drogowa
mgr inż. Michał Czernicki

NR UPRAWNIEN
MAZ/0017/PWOD/14

PODPIS:

DATA:

02.2025

SKALA:

1 : 10 000

NR RYSUNKU:

K-1