




Prezydent Miasta Legionowo
ul. Marsz. Józefa Piłsudskiego 41
05-110 Legionowo

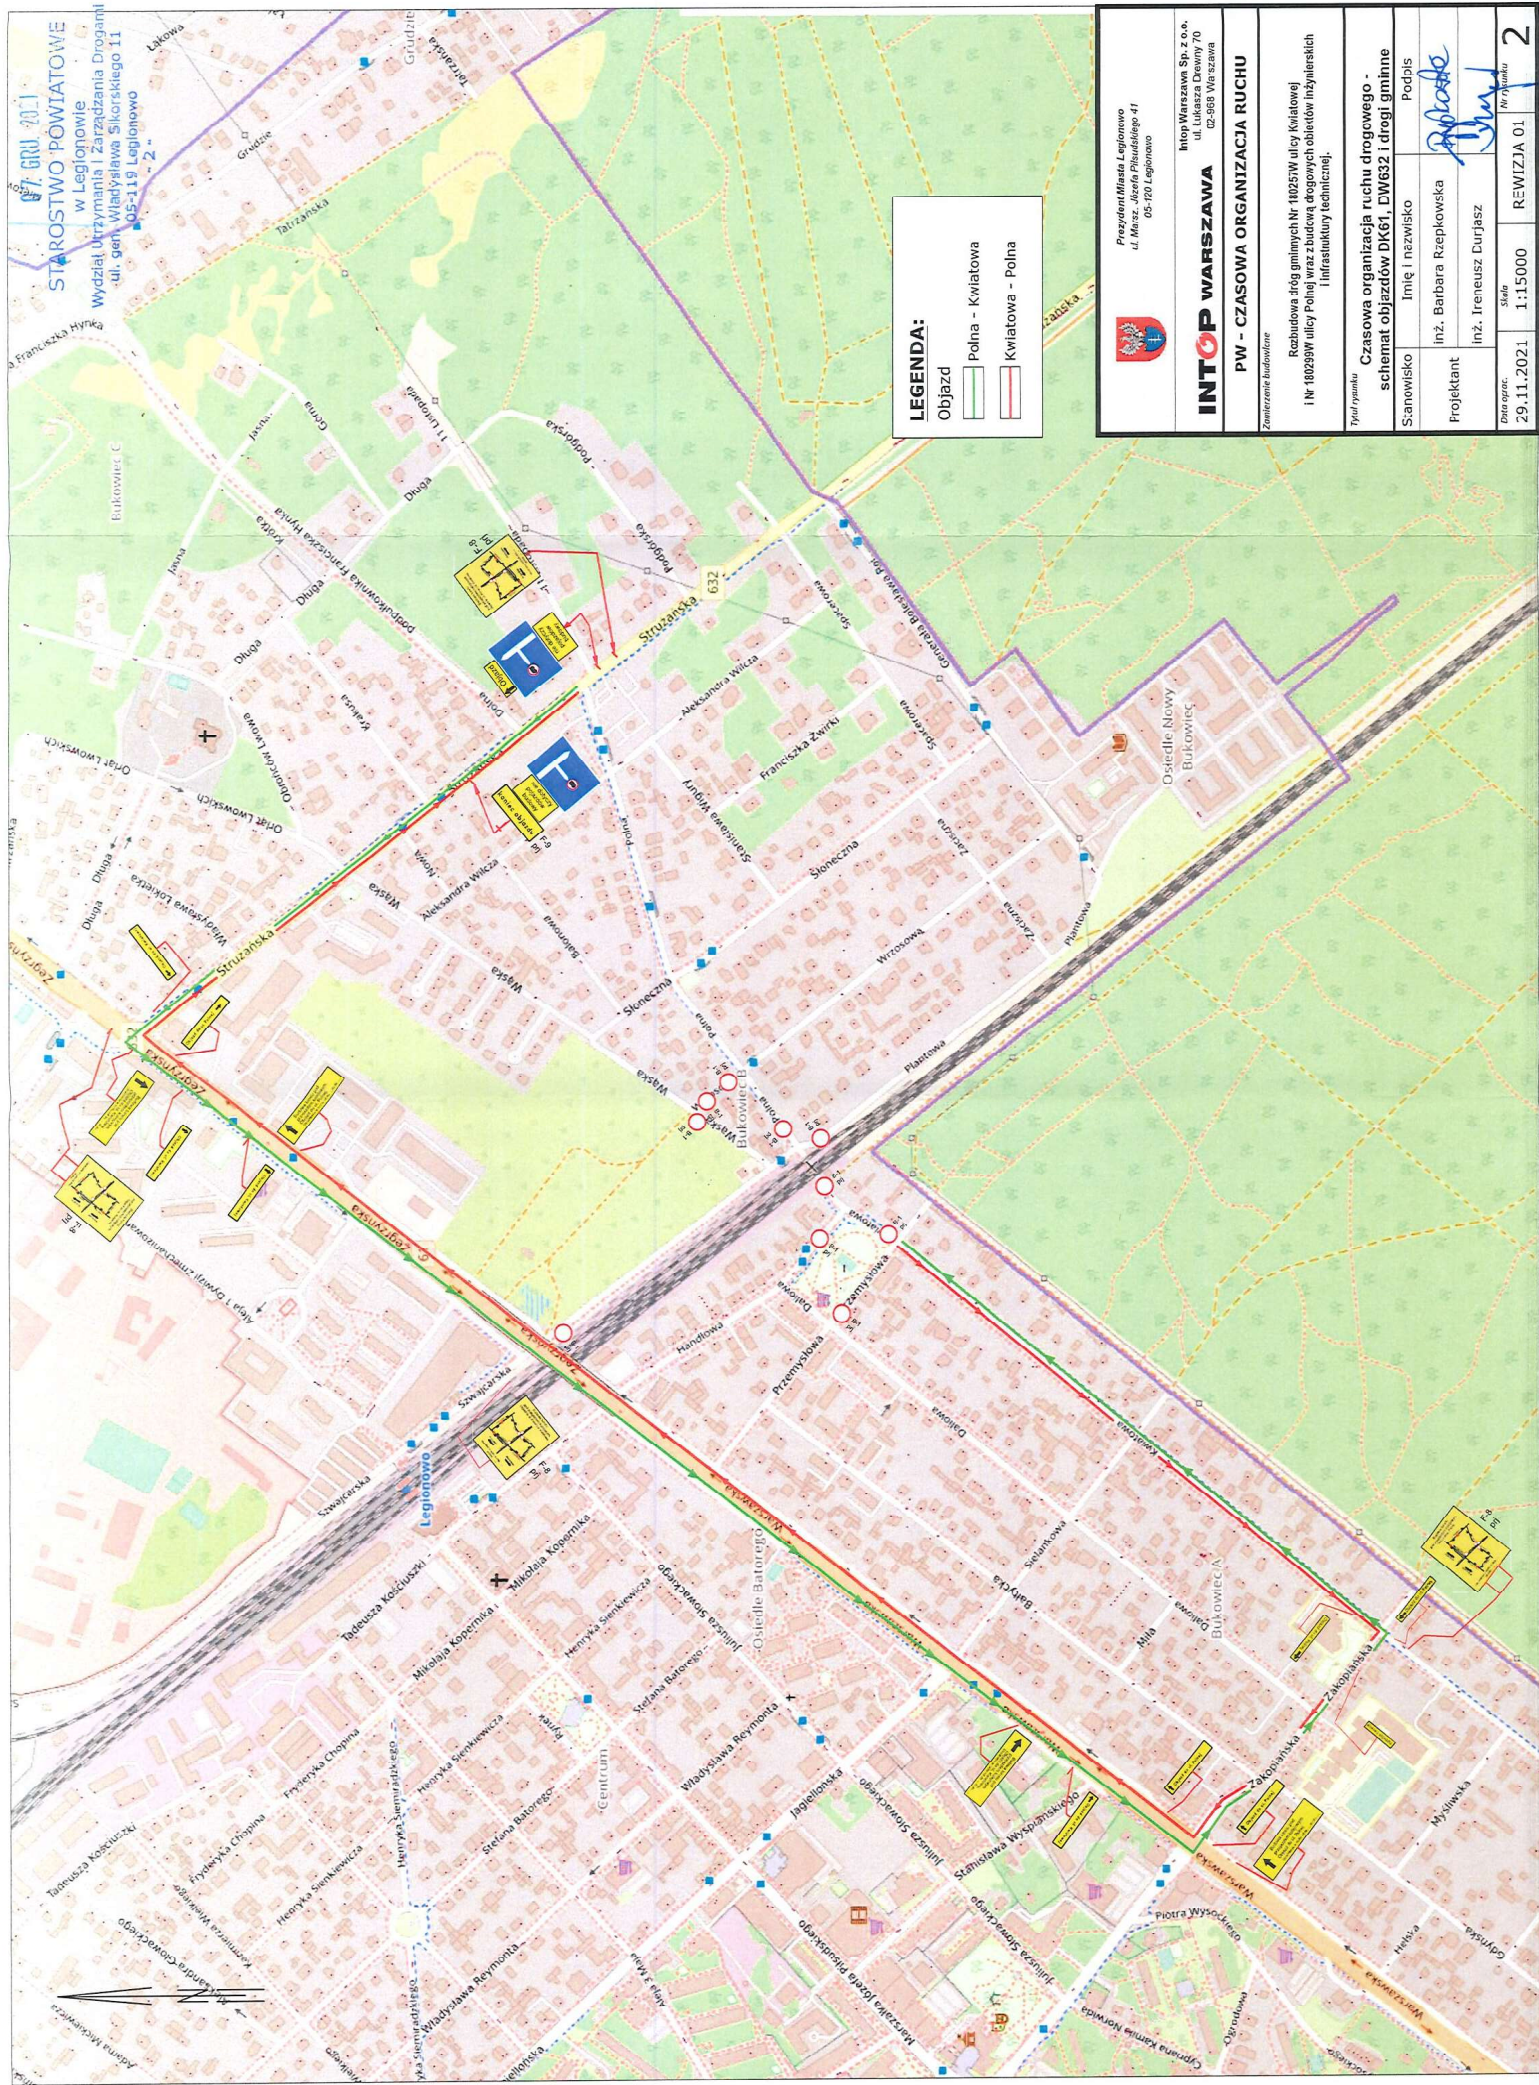

INTOP WARSZAWA
Intop Warszawa Sp. z o.o.
ul. Łukasza Dębny 70
02-988 Warszawa

PW - CZASOWA ORGANIZACJA RUCHU
Zamierzenie budowlane

Rozbudowa dróg gminnych Nr 18025W ulicy Koładowej
Nr 18029W ulicy Polnej wraz z budową dogorynych obwodów inżynierskich
i infrastruktury technicznej.


Tytuł rysunku		Czasowa organizacja ruchu drogowego - schemat objazdów DK61, DW632 i drogi gminne	
Sanowisko	Imię i nazwisko	Podpis	
Projektant	inż. Barbara Rzepkowska		
Data oprac.	inż. Ireneusz Durjaż		
29.11.2021			
Skala	1:15000	REWIZJA	01
			2


LEGENDA

dojazd do posesji - płyty bet. drogowe na podspópcie plastikowej, chodniki - kostka betonowa lub płytki betonowe 50x50x7cm

znaki drogowe istniejące

znaki drogowe projektowane

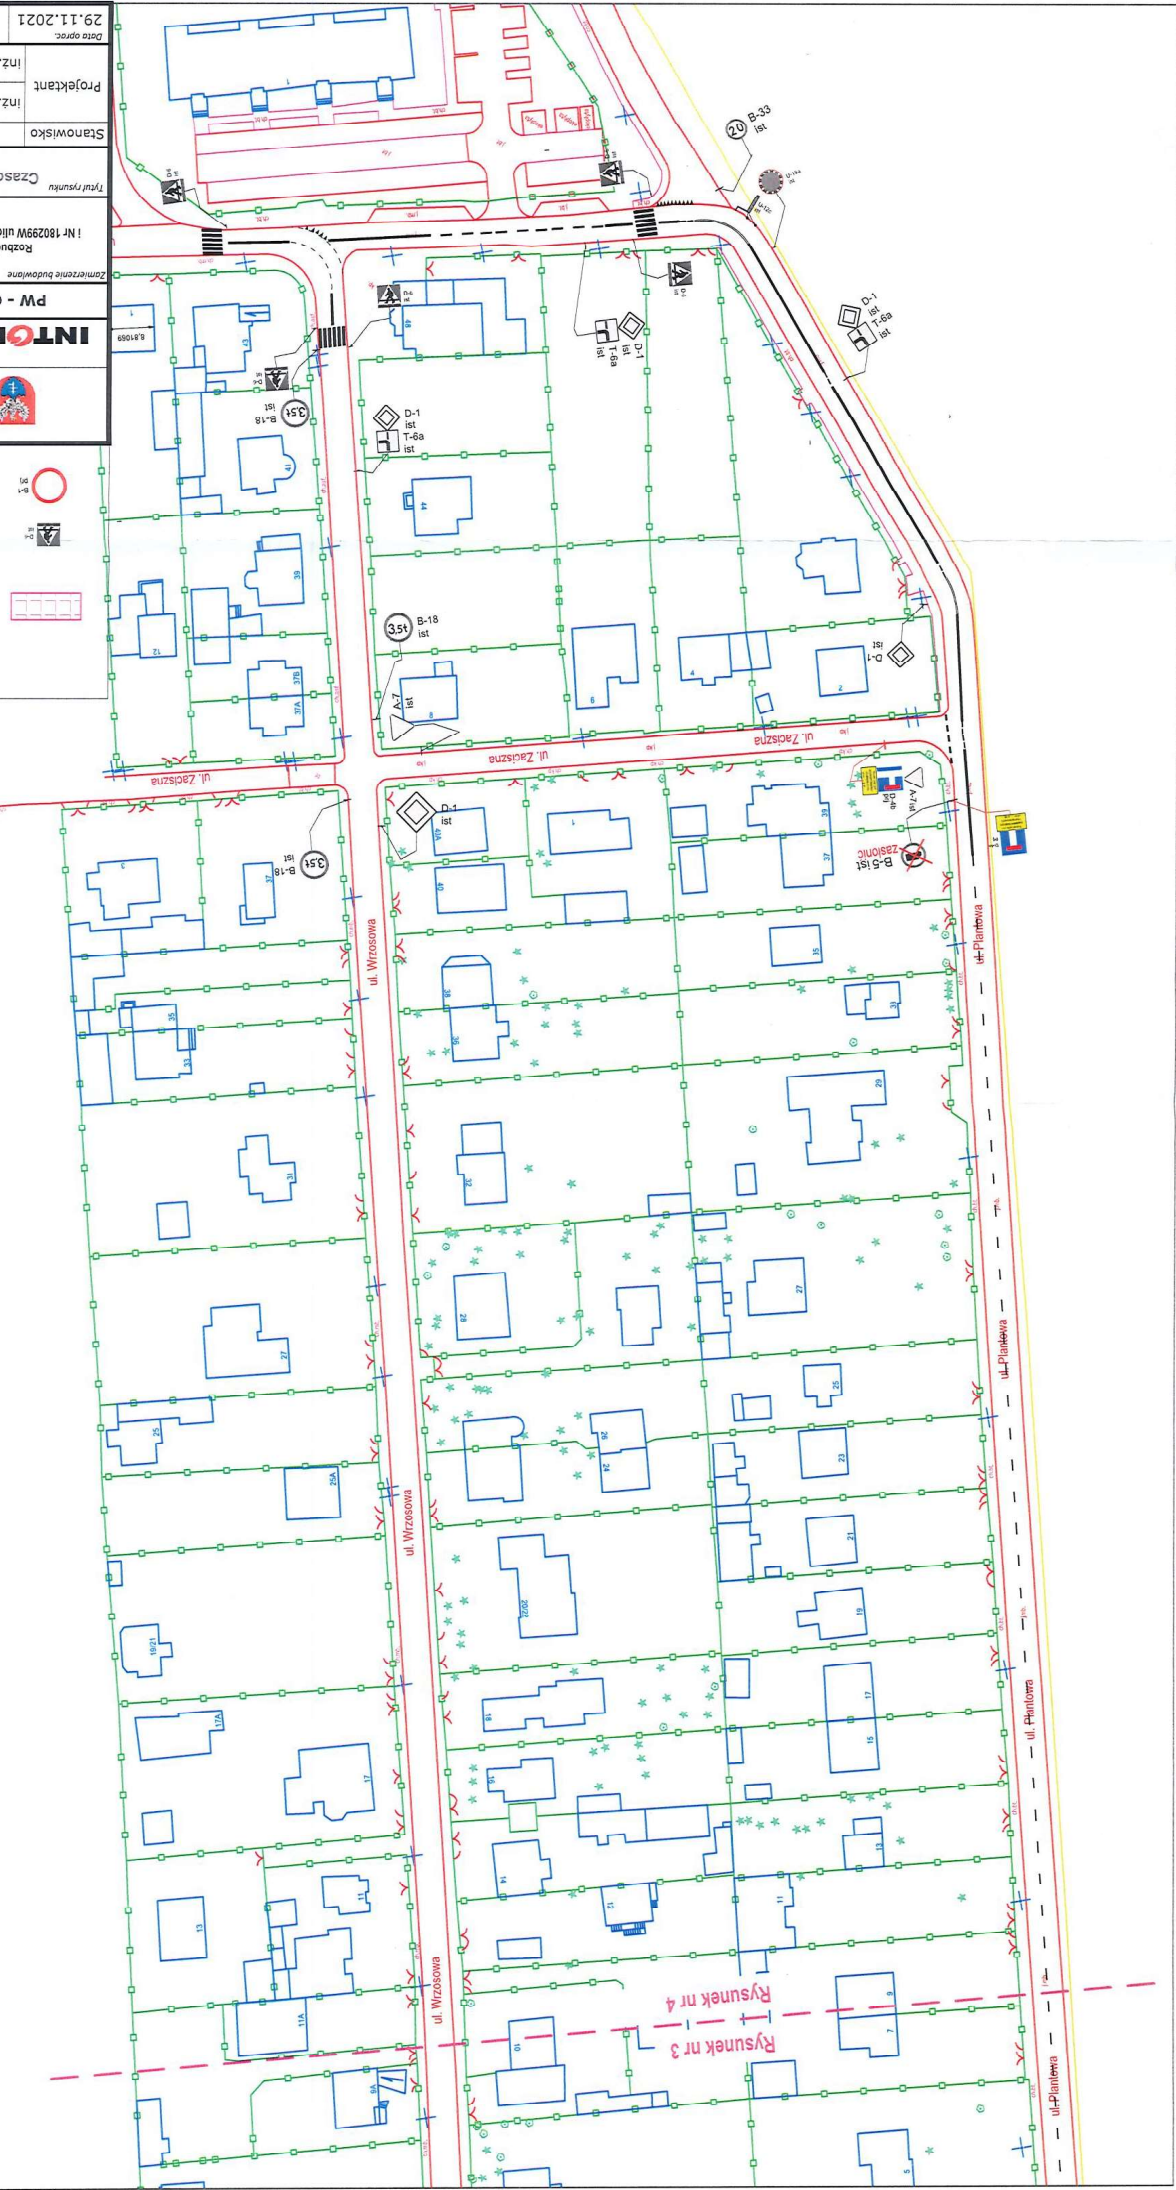

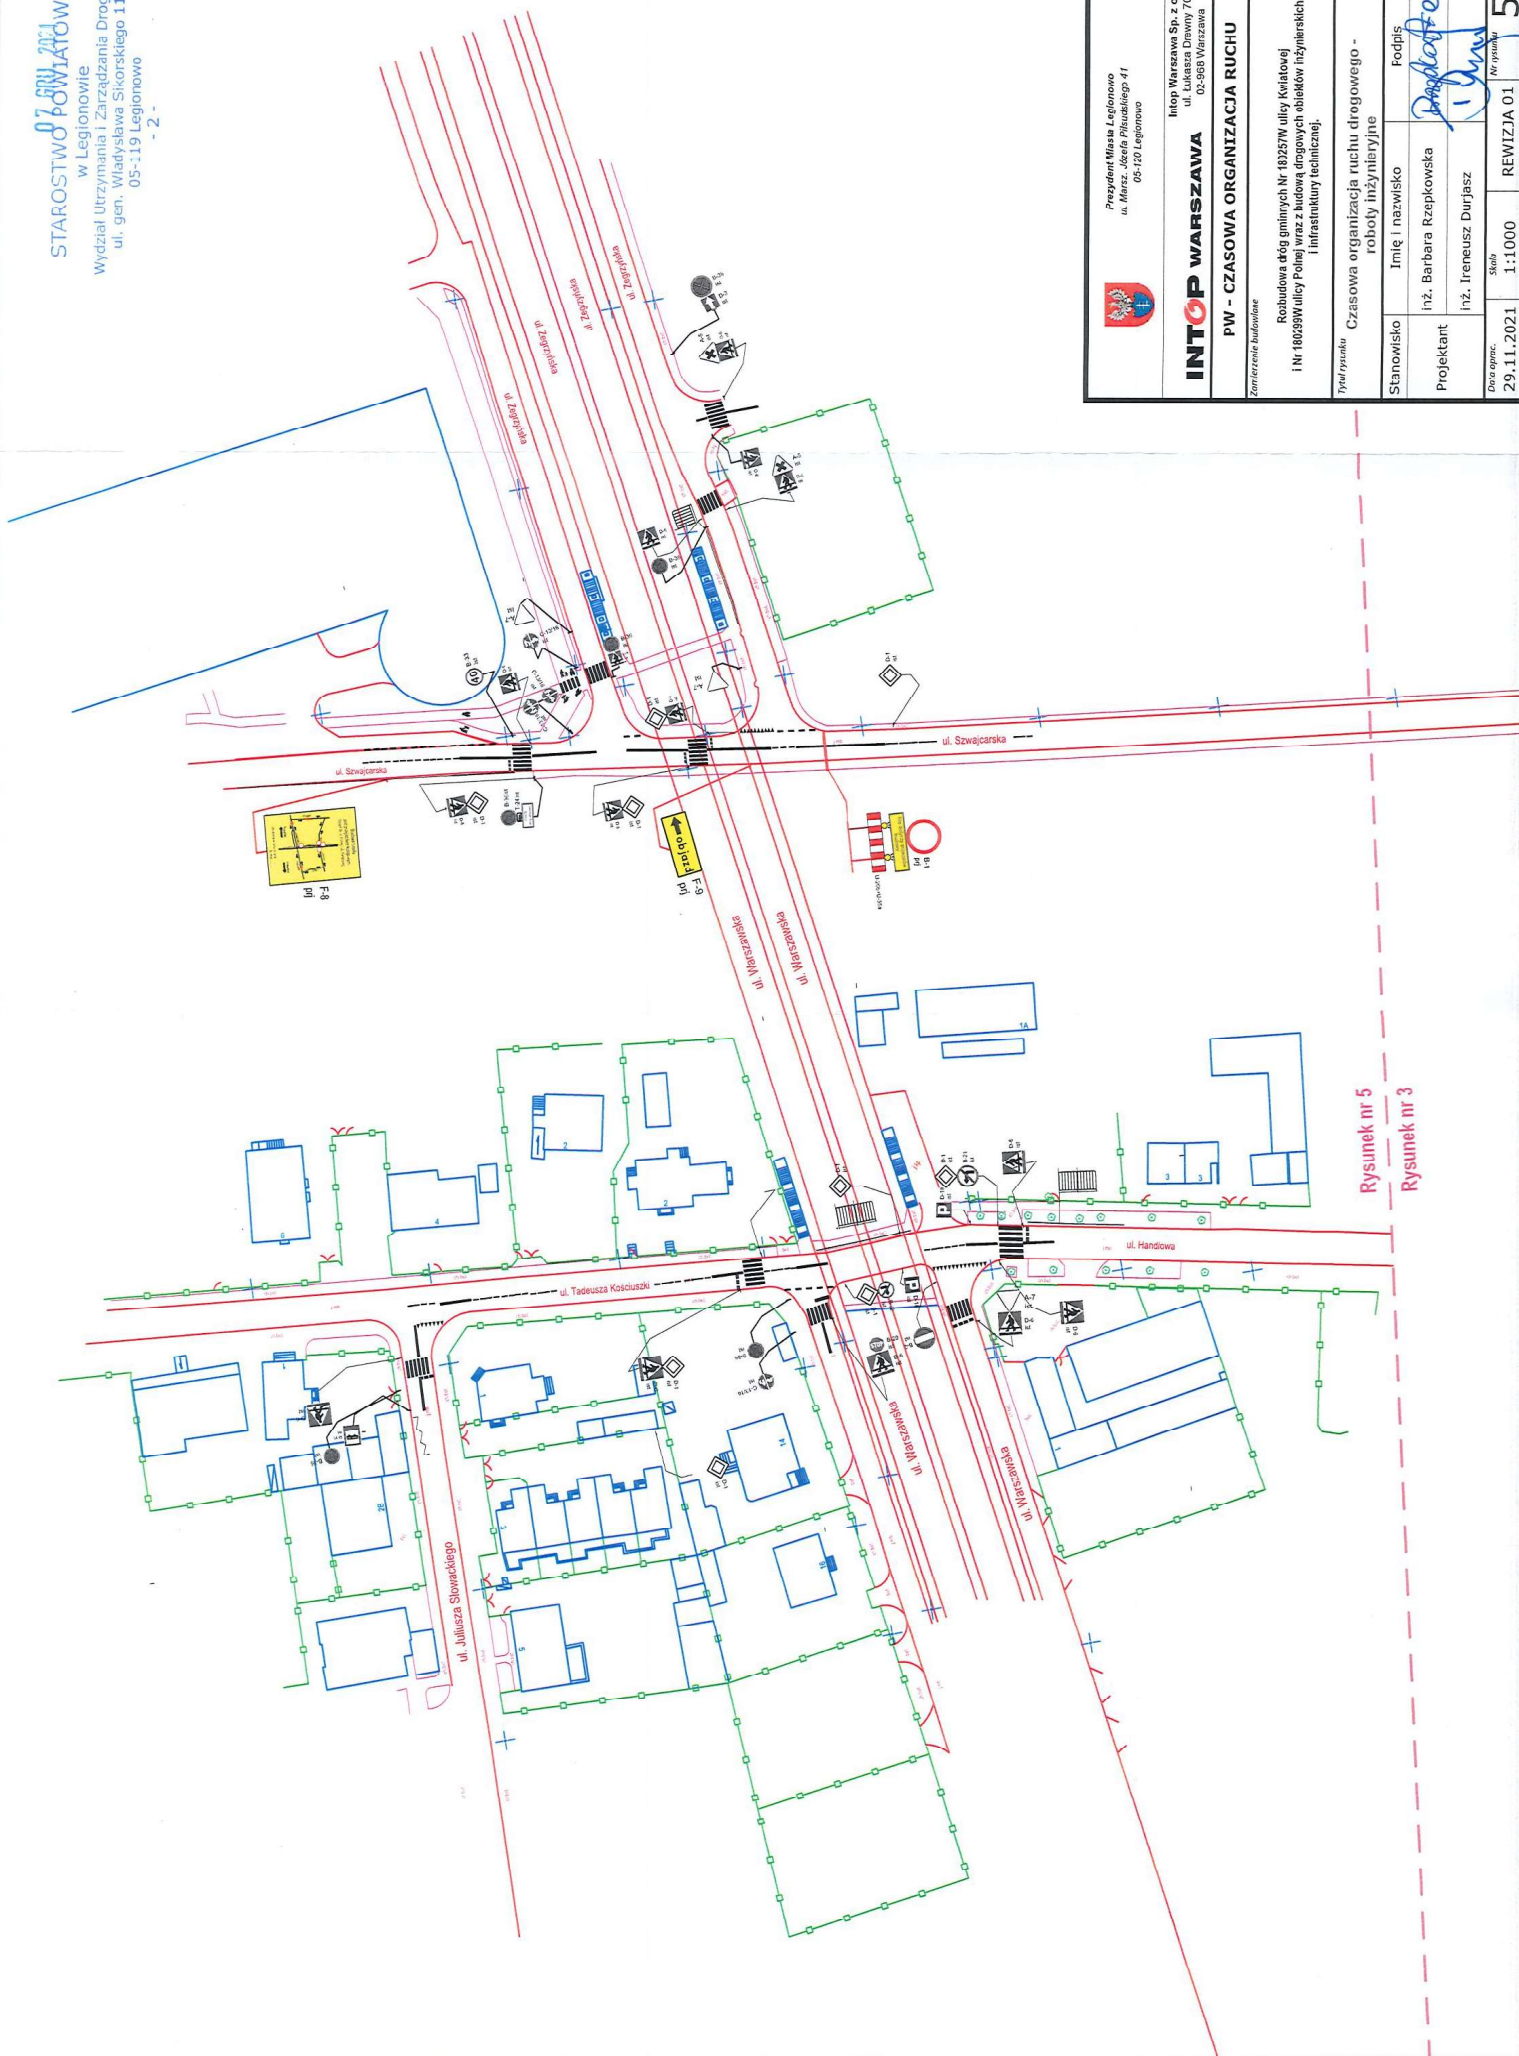


Rysunek nr 5

Rysunek nr 3


 Prezydent Miasta Legionowo ul. Marsz. Józefa Piłsudskiego 41 05-120 Legionowo	
INTOP WARSZAWA Intop Warszawa Sp. z o.o. ul. Łukasza Działy 70 02-503 Warszawa	
PW - CZASOWA ORGANIZACJA RUCHU Zarządzenie budowlane	
Robotowa drog gminnych Nr 18257W ulicy Krótkowej I Nr 18029W ulicy Polnej wraz z budową drogowych obwodów inżynierskich i infrastruktury technicznej.	
Typ rysunku Czasowa organizacja ruchu drogowego - roboty inżynierskie	
Stanowisko	Imię i nazwisko
Projektant	Inż. Barbara Rzepkowska
	Inż. Ireneusz Durjasz
Data oprac.	Skala
29.11.2021	1:1000
	REWIZJA 01
	Nr rysunku
	5

07 GRU 2021


STAROSTWO POWIATOWE
w Legionowie
Wydział Utrzymywania i Zarządzania Drogi
ul. gen. Władysława Skorskiego 11
05-119 Legionowo
- 2 -

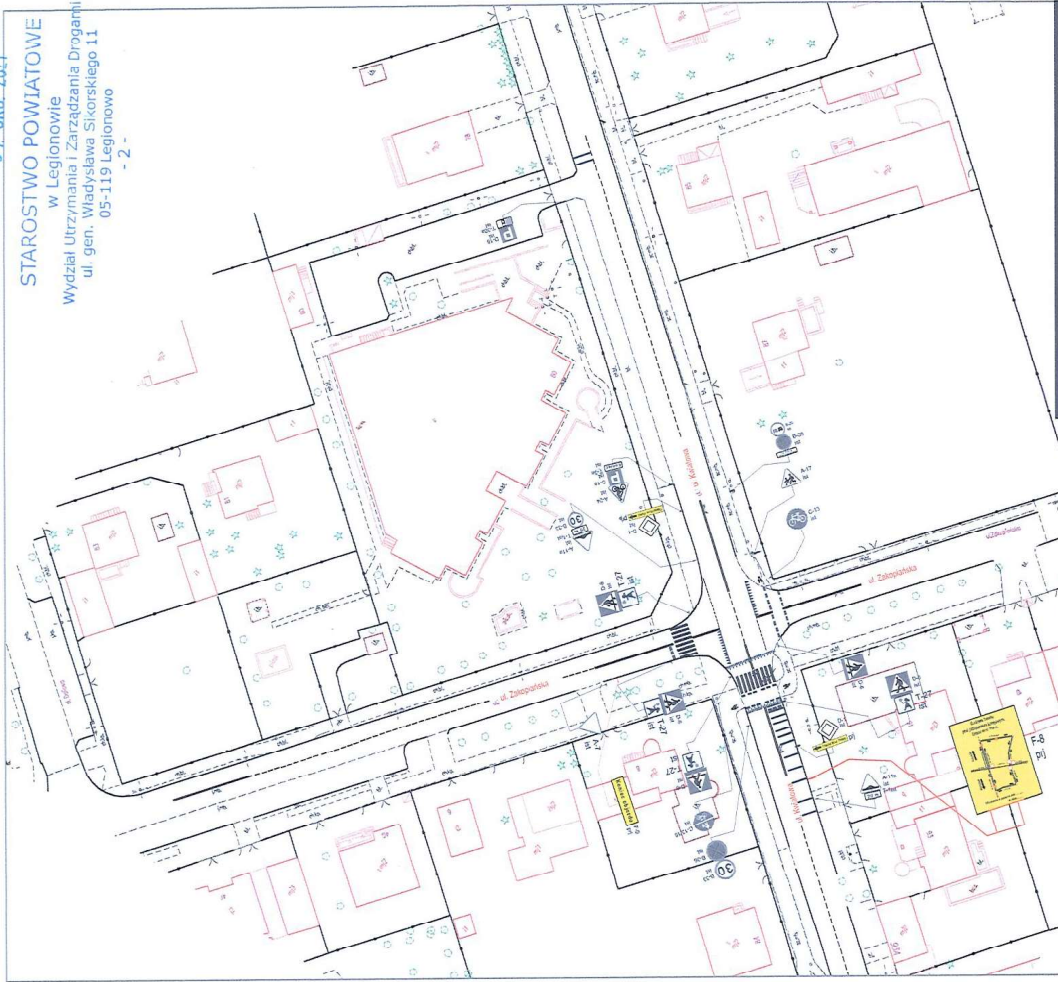

		Projektant Miasta Legionowo ul. Marsz. Józefa Piłsudskiego 41 05-120 Legionowo	
INTOP WARSZAWA		Intop Warszawa Sp. z o.o. ul. Wesoła 10 02-588 Warszawa	
PW - CZASOWA ORGANIZACJA RUCHU			
Zamieszczenie studium			
Rozbudowa drogi gminnej nr 18025W ulicy Kołowej Nr 18025W ulicy Polnej wraz z budową drogowych obwodów inżynierskich Infrastruktury technicznej.			
Tytuł rysunku Czasowa organizacja ruchu drogowego - roboty inżynierskie			
Stanowisko	Imię i nazwisko	Podpis	
Projektant	Int. Barbara Rzepkowska		
Wykonawca	Int. Ireneusz Durjusz		
Data oprac.	29.11.2021	Skala	1:1000
		REWIZJA	01
			6

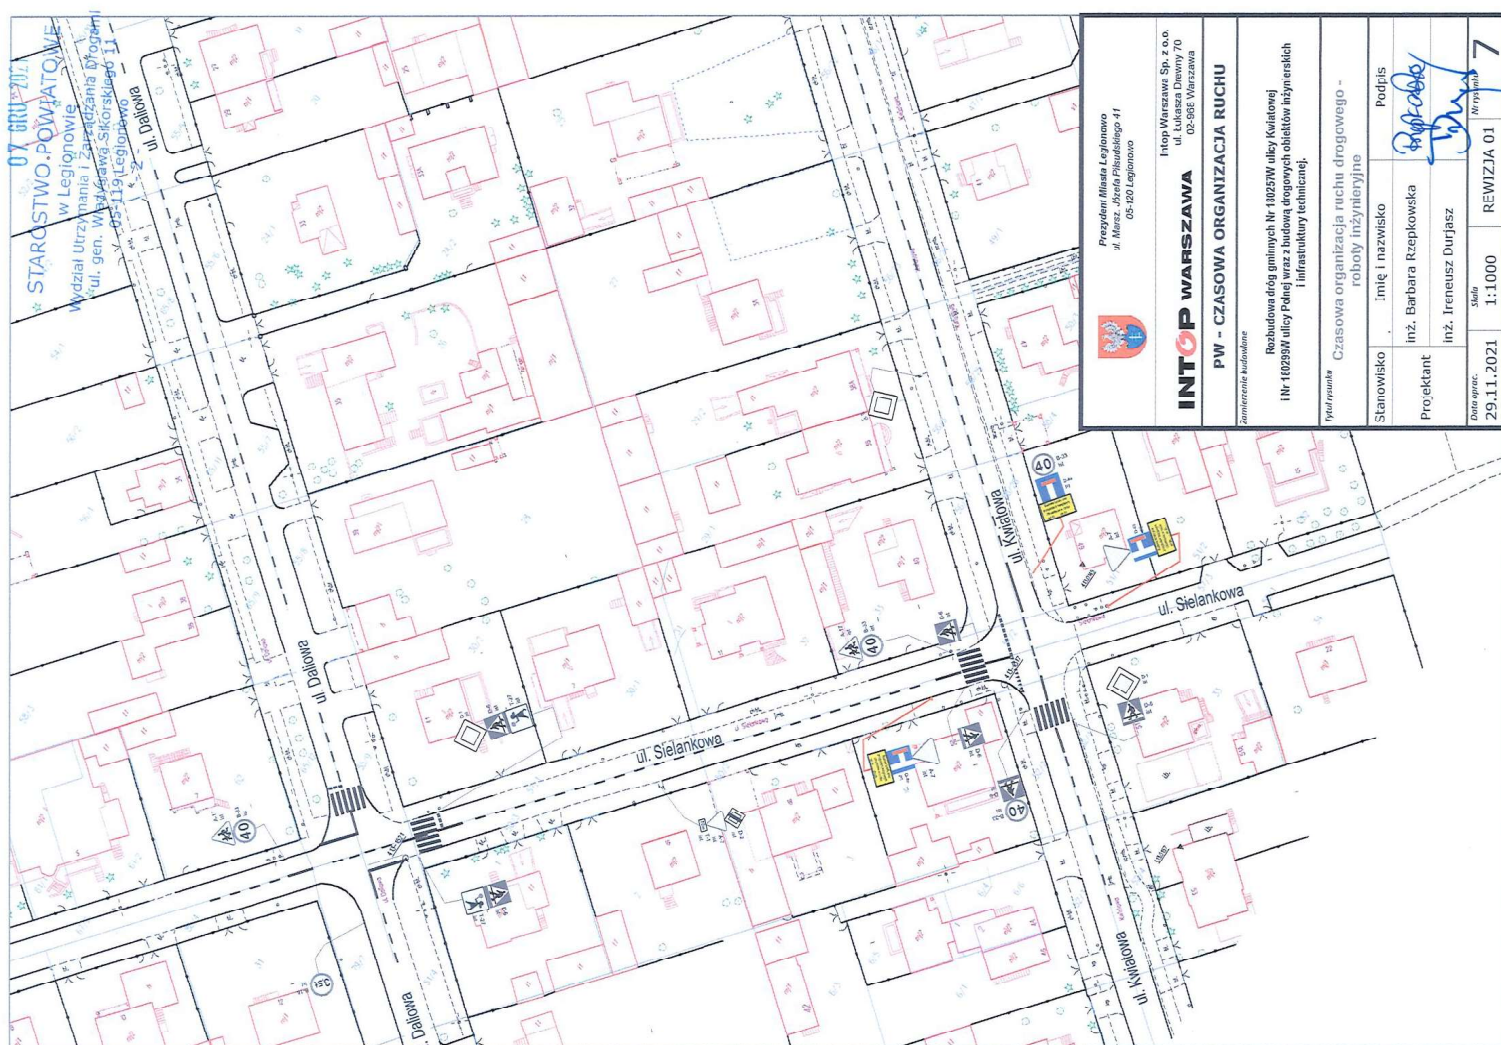

07. GRU. 2021

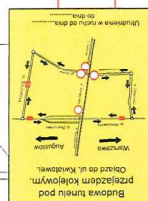

Wzrost znaczący, ale nie do końca adekwatny do potrzeb. Wzrost znaczący, ale nie do końca adekwatny do potrzeb.

[6]
F6

nie dotyczy

↓ Objazd



ul. Strużańska
DW 632

iczejace DW 632

Koniec objazdu

F6
[10]

nie dotyczy
pojazdów budowy [13]

- istniejący znak F-6
- demontować w uzgodnieniu z MZDW Rejon Wołomin,
- do projektowanego znaku F-6 wykorzystać istniejącą konstrukcję wsporczą.

Prezydent Miasta Legnicy
ul. Marsz. Józefa Piłsudskiego 41
05-120 Legonowo



INTOP WARSZAWA
 Intop Warszawa Sp. z o.o.
 ul. Łukasza Drewny 70
 02-968 Warszawa

IPW - CZASOWA ORGANIZACJA RUCHU

Complex zonal budowlane

Rozbudowa dróg gminnych Nr 180257W ulicy Kwiatowej
Nr 180299W ulicy Polnej wraz z budową drogowych obiektów inżynierskich
i infrastruktury technicznej.

**Czasowa organizacja ruchu drogowego -
montaż oznakowania na DW632**

Podpis	
--------	--

inż. Barbara Rzepkowska

inż. Ireneusz Durjasz

Mr. Ryan: Yes.

EWIZJA 01


EWIZJA 01



07. GRU. 2021

DROGA KRAJOWA NR 61
REJON BOŻA WOLA
odc. od km 22+161 do km 22+550

BUDOWA TUNELOWI POD
PRZEJAZDEM KOLEJOWYM
OBJAZD DO UL. KWIATOWEJ
[ca]

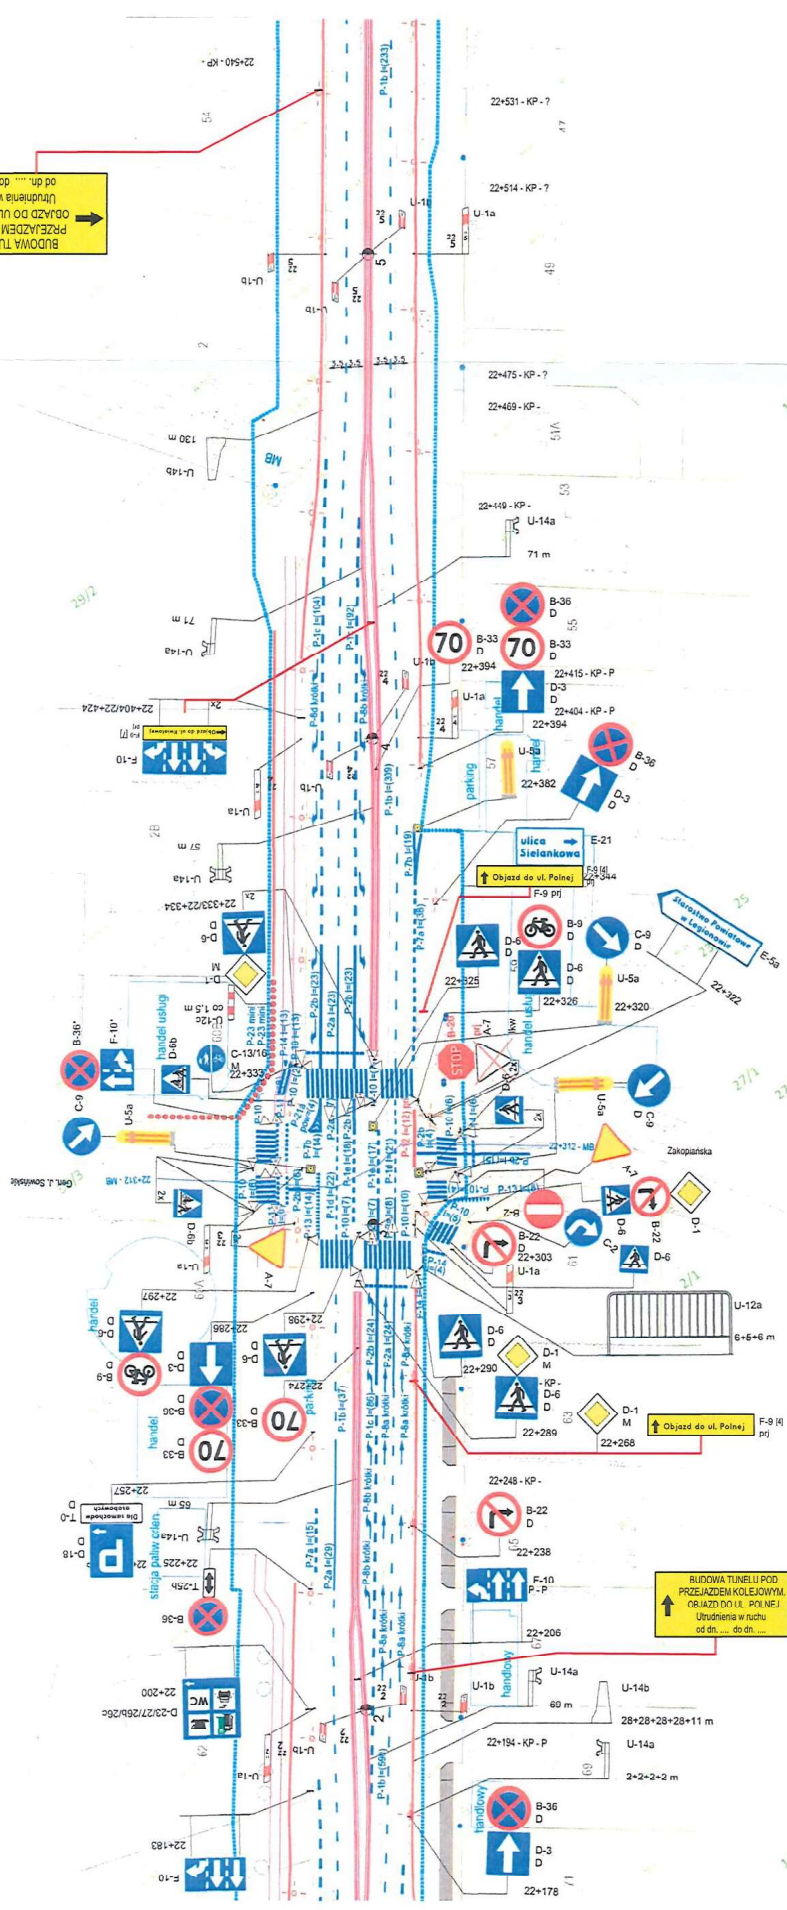

BUDOWA TUNELOWI POD
PRZEJAZDEM KOLEJOWYM
OBJAZD DO UL. POLNEJ
Utrudnienia w ruchu
od dn. ... do dn. ...




Prezydent Miasta Legionowo
ul. Marsz. Józefa Piłsudskiego 41
05-170 Legionowo

INTOP WARSZAWA
Intop Warszawa Sp. z o.o.
ul. Łukasza Dewny 70
02-368 Warszawa

PW - CZASOWA ORGANIZACJA RUCHU
Zamierzenie budowlane

Rozbudowa drogi gminnych Nr 1025W ulicy Kółtorowej
1N 1025W ulicy Polnej wraz z budową drogowych obwodów najeżdżających
i infrastruktury technicznej.

Typu rysunku
Czasowa organizacja ruchu, drogowego -
montaż oznakowania na DK61

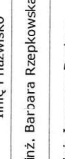Stawisko	Imię i nazwisko	Podpis
Projektant	inż. Barbara Rzepkowska	
	inż. Ireneusz Durjasz	
Data oprac.	Skala	Wzrost
29.11.2021	1:1000	10
REWIZJA 01		