PROGNOZA ODDZIAŁYWANIA NA ŚRODOWISKO DO PROJEKTU MIEJSCOWEGO PLANU ZAGOSPODAROWANIA PRZESTRZENNEGO MIASTA LEGIONOWA

SKALA 1: 5000

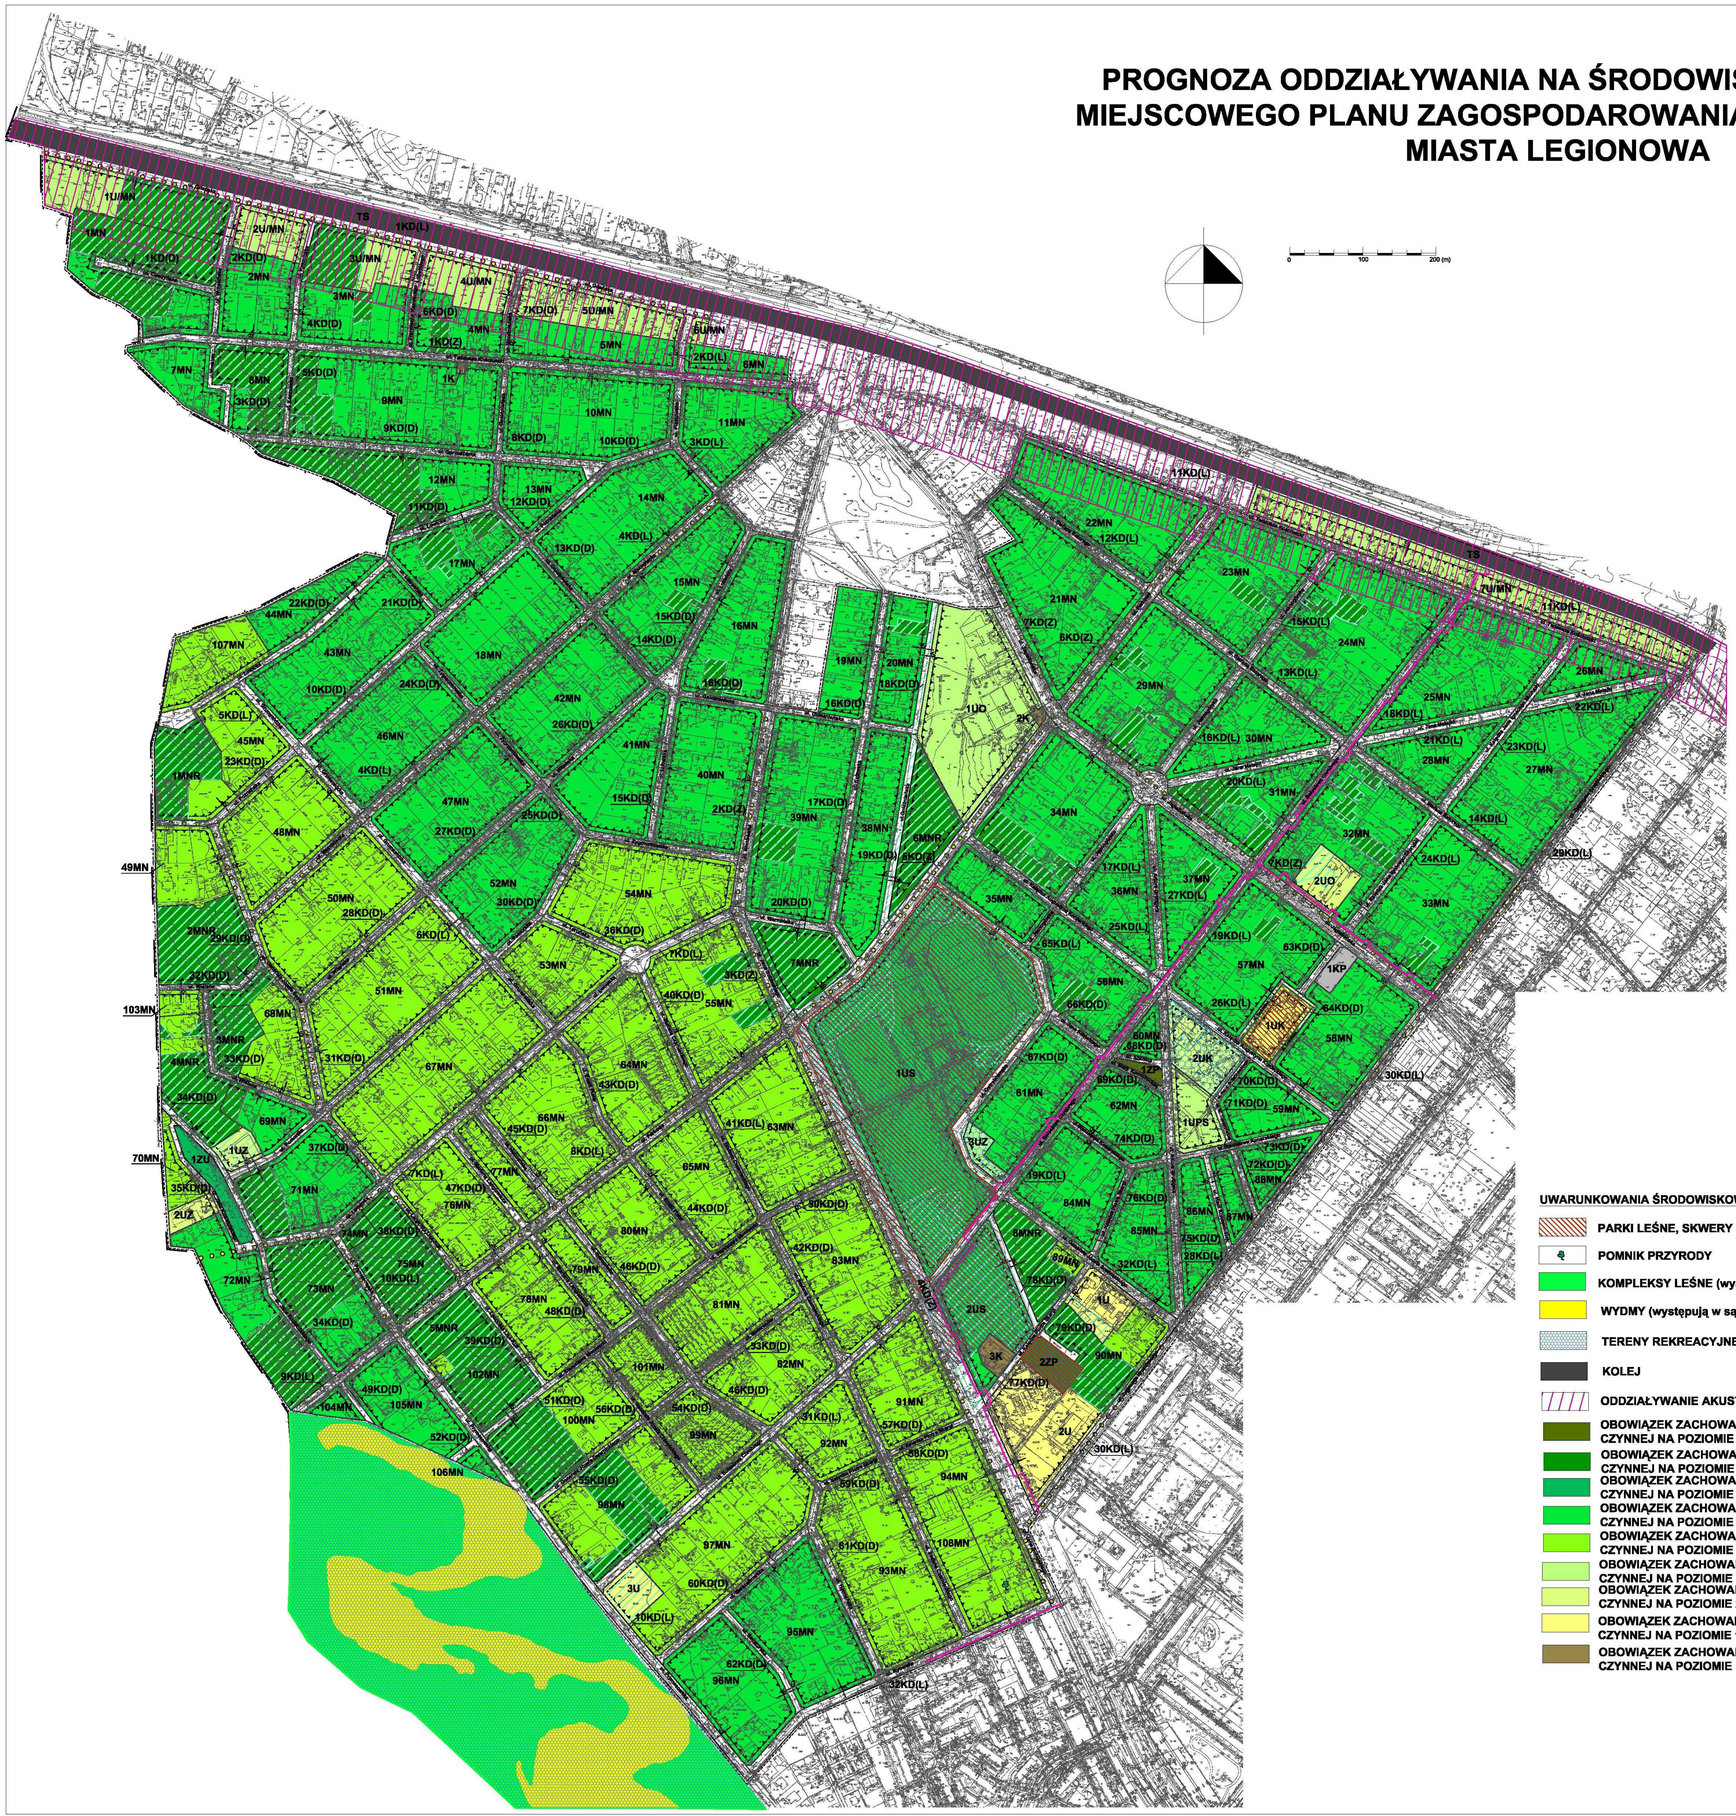
0
100
200 (m)
TS
1KD(L)
2KD(L)
3KD(L)
4KD(L)
5KD(L)
6KD(L)
7KD(L)
8KD(L)
9KD(L)
10KD(L)
11KD(L)
12KD(L)
13KD(L)
14KD(L)
15KD(L)
16KD(L)
17KD(L)
18KD(L)
19KD(L)
20KD(L)
21KD(L)
22KD(L)
23KD(L)
24KD(L)
25KD(L)
26KD(L)
27KD(L)
28KD(L)
29KD(L)
30KD(L)
31KD(L)
32KD(L)
33KD(L)
34KD(L)
35KD(L)
36KD(L)
37KD(L)
38KD(L)
39KD(L)
40KD(L)
41KD(L)
42KD(L)
43KD(L)
44KD(L)
45KD(L)
46KD(L)
47KD(L)
48KD(L)
49KD(L)
50KD(L)
51KD(L)
52KD(L)
53KD(L)
54KD(L)
55KD(L)
56KD(L)
57KD(L)
58KD(L)
59KD(L)
60KD(L)
61KD(L)
62KD(L)
63KD(L)
64KD(L)
65KD(L)
66KD(L)
67KD(L)
68KD(L)
69KD(L)
70KD(L)
71KD(L)
72KD(L)
73KD(L)
74KD(L)
75KD(L)
76KD(L)
77KD(L)
78KD(L)
79KD(L)
80KD(L)
81KD(L)
82KD(L)
83KD(L)
84KD(L)
85KD(L)
86KD(L)
87KD(L)
88KD(L)
89KD(L)
90KD(L)
91KD(L)
92KD(L)
93KD(L)
94KD(L)
95KD(L)
96KD(L)
97KD(L)
98KD(L)
99KD(L)
100KD(L)
101KD(L)
102KD(L)
103KD(L)
104KD(L)
105KD(L)
106KD(L)
1KD(D)
2KD(D)
3KD(D)
4KD(D)
5KD(D)
6KD(D)
7KD(D)
8KD(D)
9KD(D)
10KD(D)
11KD(D)
12KD(D)
13KD(D)
14KD(D)
15KD(D)
16KD(D)
17KD(D)
18KD(D)
19KD(D)
20KD(D)
21KD(D)
22KD(D)
23KD(D)
24KD(D)
25KD(D)
26KD(D)
27KD(D)
28KD(D)
29KD(D)
30KD(D)
31KD(D)
32KD(D)
33KD(D)
34KD(D)
35KD(D)
36KD(D)
37KD(D)
38KD(D)
39KD(D)
40KD(D)
41KD(D)
42KD(D)
43KD(D)
44KD(D)
45KD(D)
46KD(D)
47KD(D)
48KD(D)
49KD(D)
50KD(D)
51KD(D)
52KD(D)
53KD(D)
54KD(D)
55KD(D)
56KD(D)
57KD(D)
58KD(D)
59KD(D)
60KD(D)
61KD(D)
62KD(D)
63KD(D)
64KD(D)
65KD(D)
66KD(D)
67KD(D)
68KD(D)
69KD(D)
70KD(D)
71KD(D)
72KD(D)
73KD(D)
74KD(D)
75KD(D)
76KD(D)
77KD(D)
78KD(D)
79KD(D)
80KD(D)
81KD(D)
82KD(D)
83KD(D)
84KD(D)
85KD(D)
86KD(D)
87KD(D)
88KD(D)
89KD(D)
90KD(D)
91KD(D)
92KD(D)
93KD(D)
94KD(D)
95KD(D)
96KD(D)
97KD(D)
98KD(D)
99KD(D)
100KD(D)
101KD(D)
102KD(D)
103KD(D)
104KD(D)
105KD(D)
106KD(D)
1KD(Z)
2KD(Z)
3KD(Z)
4KD(Z)
5KD(Z)
6KD(Z)
7KD(Z)
1U/MN
2U/MN
3U/MN
4U/MN
5U/MN
6U/MN
7U/MN
1MN
2MN
3MN
4MN
5MN
6MN
7MN
8MN
9MN
10MN
11MN
12MN
13MN
14MN
15MN
16MN
17MN
18MN
19MN
20MN
21MN
22MN
23MN
24MN
25MN
26MN
27MN
28MN
29MN
30MN
31MN
32MN
33MN
34MN
35MN
36MN
37MN
38MN
39MN
40MN
41MN
42MN
43MN
44MN
45MN
46MN
47MN
48MN
49MN
50MN
51MN
52MN
53MN
54MN
55MN
56MN
57MN
58MN
59MN
60MN
61MN
62MN
63MN
64MN
65MN
66MN
67MN
68MN
69MN
70MN
71MN
72MN
73MN
74MN
75MN
76MN
77MN
78MN
79MN
80MN
81MN
82MN
83MN
84MN
85MN
86MN
87MN
88MN
89MN
90MN
91MN
92MN
93MN
94MN
95MN
96MN
97MN
98MN
99MN
100MN
101MN
102MN
103MN
104MN
105MN
106MN
107MN
108MN
1MNR
2MNR
3MNR
4MNR
5MNR
6MNR
7MNR
1UO
2UO
1US
2US
1U
2U
3U
1UK
2UK
1KP
1ZP
2ZP
3K
1UZ
2UZ
3UZ
1UPS
2K
Kolejowa
Kolejowa
Kolejowa