


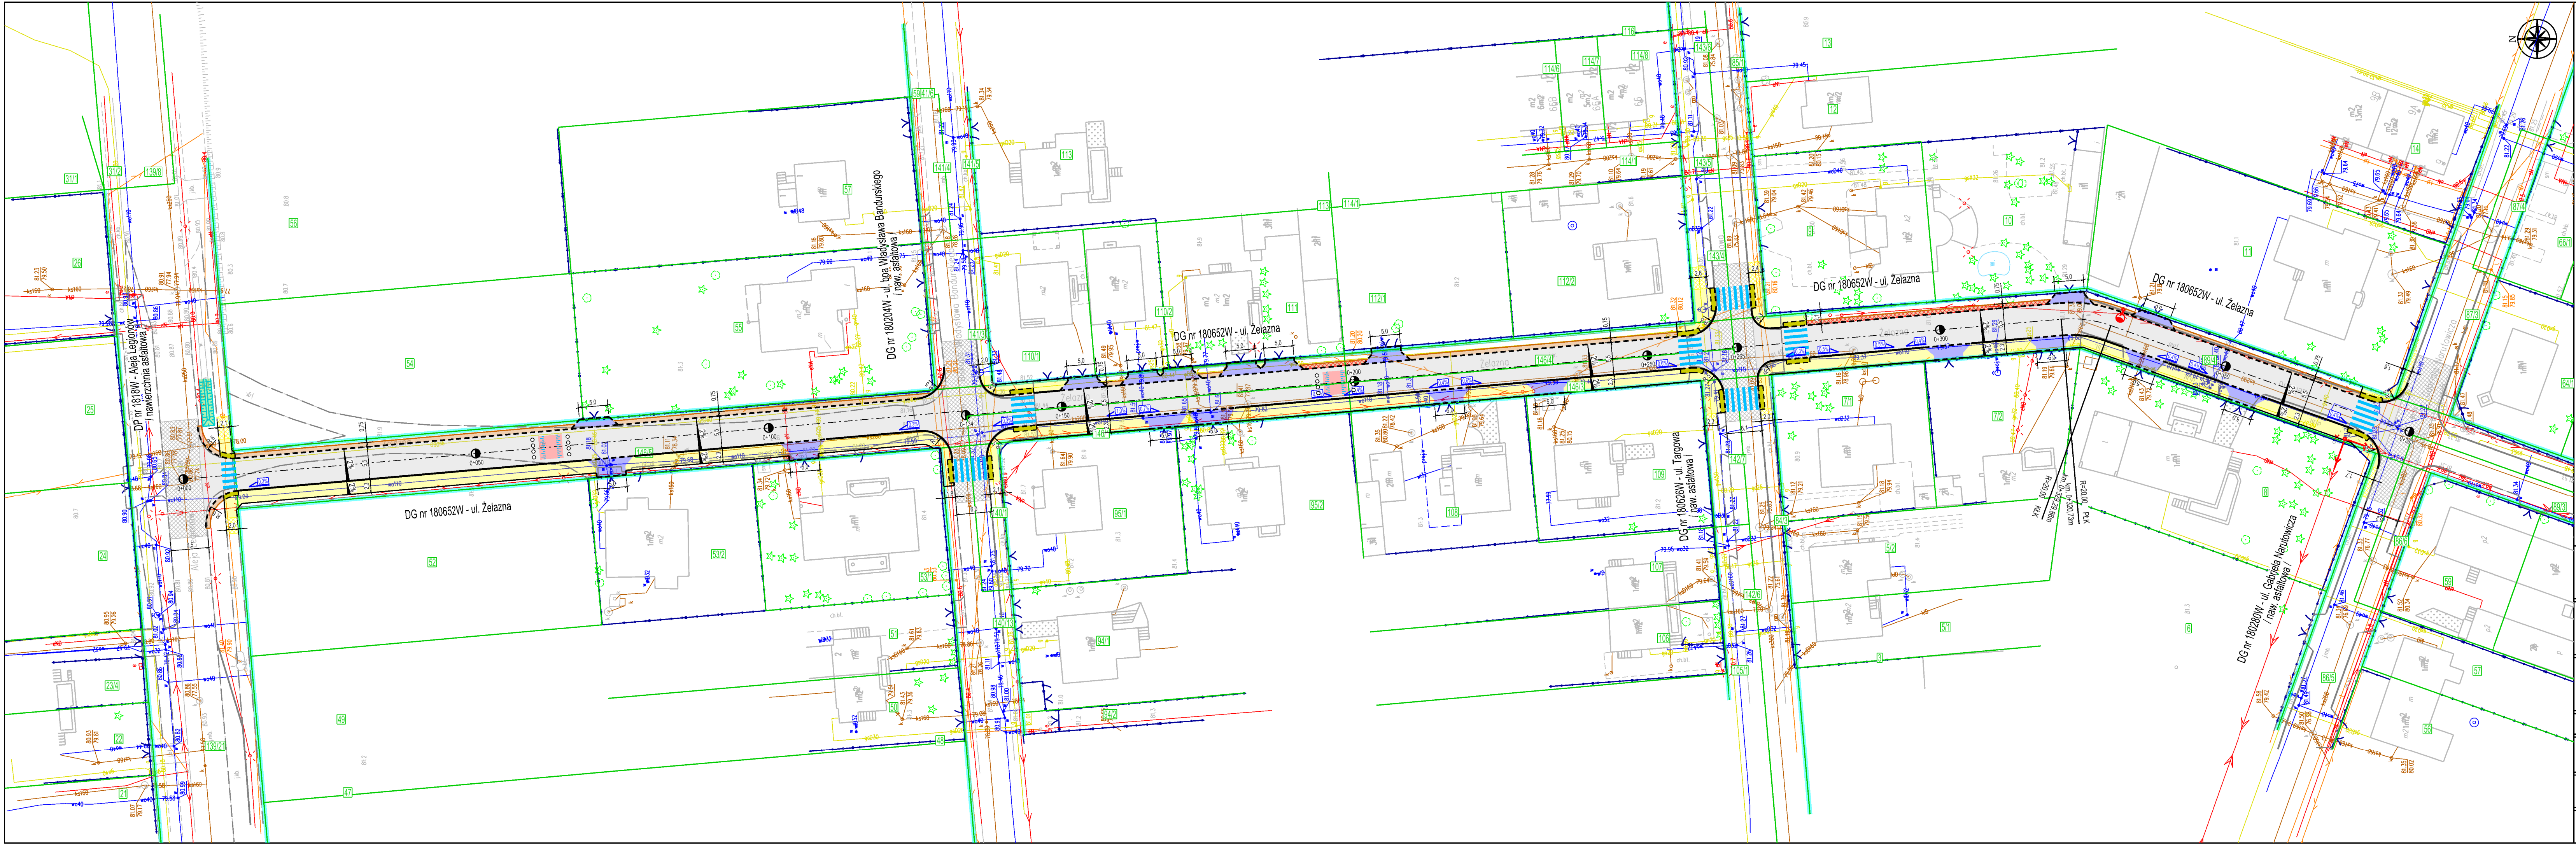

**LEGENDA:**

- proj. jezdnia
- proj. chodnik
- proj. wyniesione skrzyżowanie/próg zwalniający
- proj. zjazd
- proj. pobocze
- proj. pobocze chłonne
- granice ewidencyjne działek
- granice ewidencyjne działek drogowych
- proj. os. drogi
- proj. krawężnik betonowy 15x30
- proj. opornik betonowy 12x25
- proj. obrzeże betonowe 8x30
- proj. krawężdź pobocza
- proj. oznakowanie poziome
- istn. ogrodzenie
- istn. krawężnik / krawężdź drogi / obrzeże

**Branża elektroenergetyczna:**

- istn. elementy sieci elektroenergetycznej do rozbiórki
- proj. słup linii napowietrznej
- proj. słup oraz oprawa oświetleniowa

**ZADANIE INWESTYCYJNE:**

Przebudowa drogi gminnej nr 180652W (ul. Żelazna) w Legionowie, gm. Legionowo

**BIURO PROJEKTOWE:**

KAPPA CONCEPT MICHAŁ CZERNICKI  
ul. Lemiesz 58a  
03-030 Warszawa

**INWESTOR:**

PREZYDENT MIASTA LEGIONOWO  
ul. Józefa Piłsudskiego 41  
05-120 Legionowo

**FAZA:**

KONCEPCJA

**TEMAT RYSUNKU:**

PLAN ZAGOSPODAROWANIA TERENU

|                                                       |                                  |             |
|-------------------------------------------------------|----------------------------------|-------------|
| PROJEKTANT - br. drogowa<br>mgr inż. Michał Czernicki | NR UPRAWNIEN<br>MAZ/0017/PWOD/14 | PODPIS:<br> |
|-------------------------------------------------------|----------------------------------|-------------|

|                  |                   |                    |
|------------------|-------------------|--------------------|
| DATA:<br>01.2026 | SKALA:<br>1 : 500 | NR RYSUNKU:<br>K-2 |
|------------------|-------------------|--------------------|