


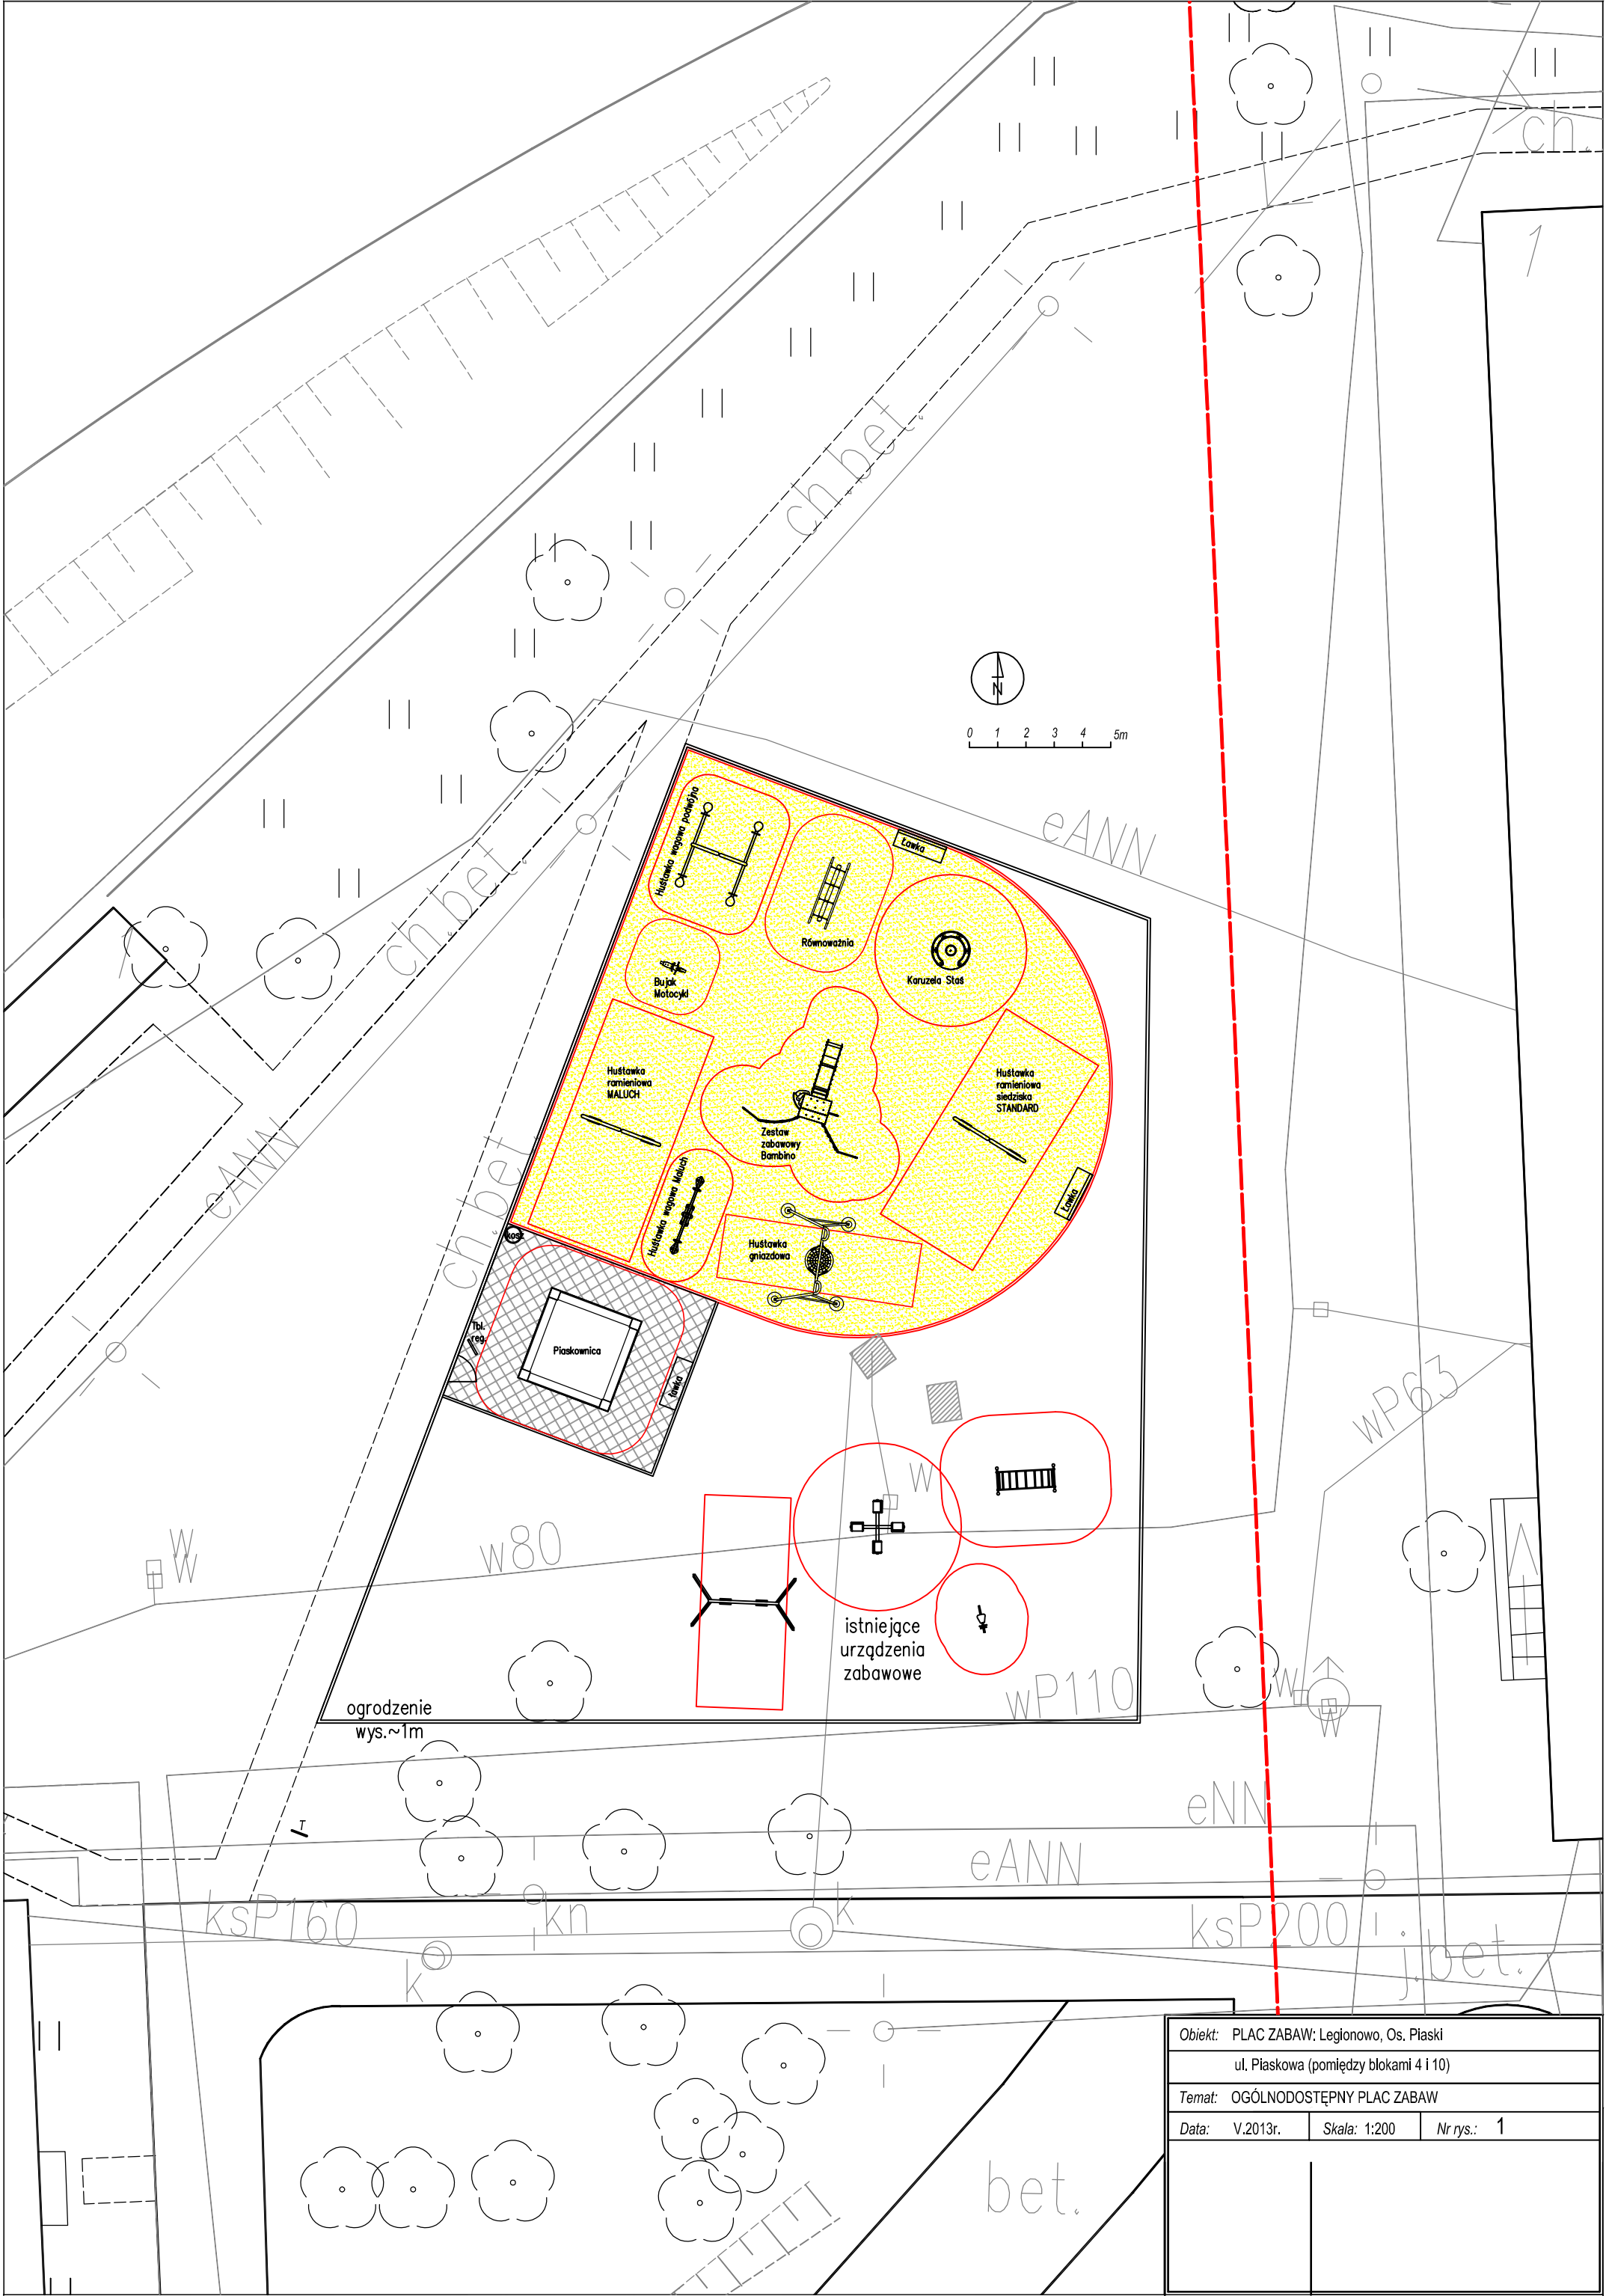

Obiekt: PLAC ZABAW; Legionowo, Os. Piaski		
ul. Piaskowa (pomiędzy blokami 4 i 10)		
Temat: OGÓLNODOSTĘPNY PLAC ZABAW		
Data: V.2013r.	Skala: 1:200	Nr rys.: 1